
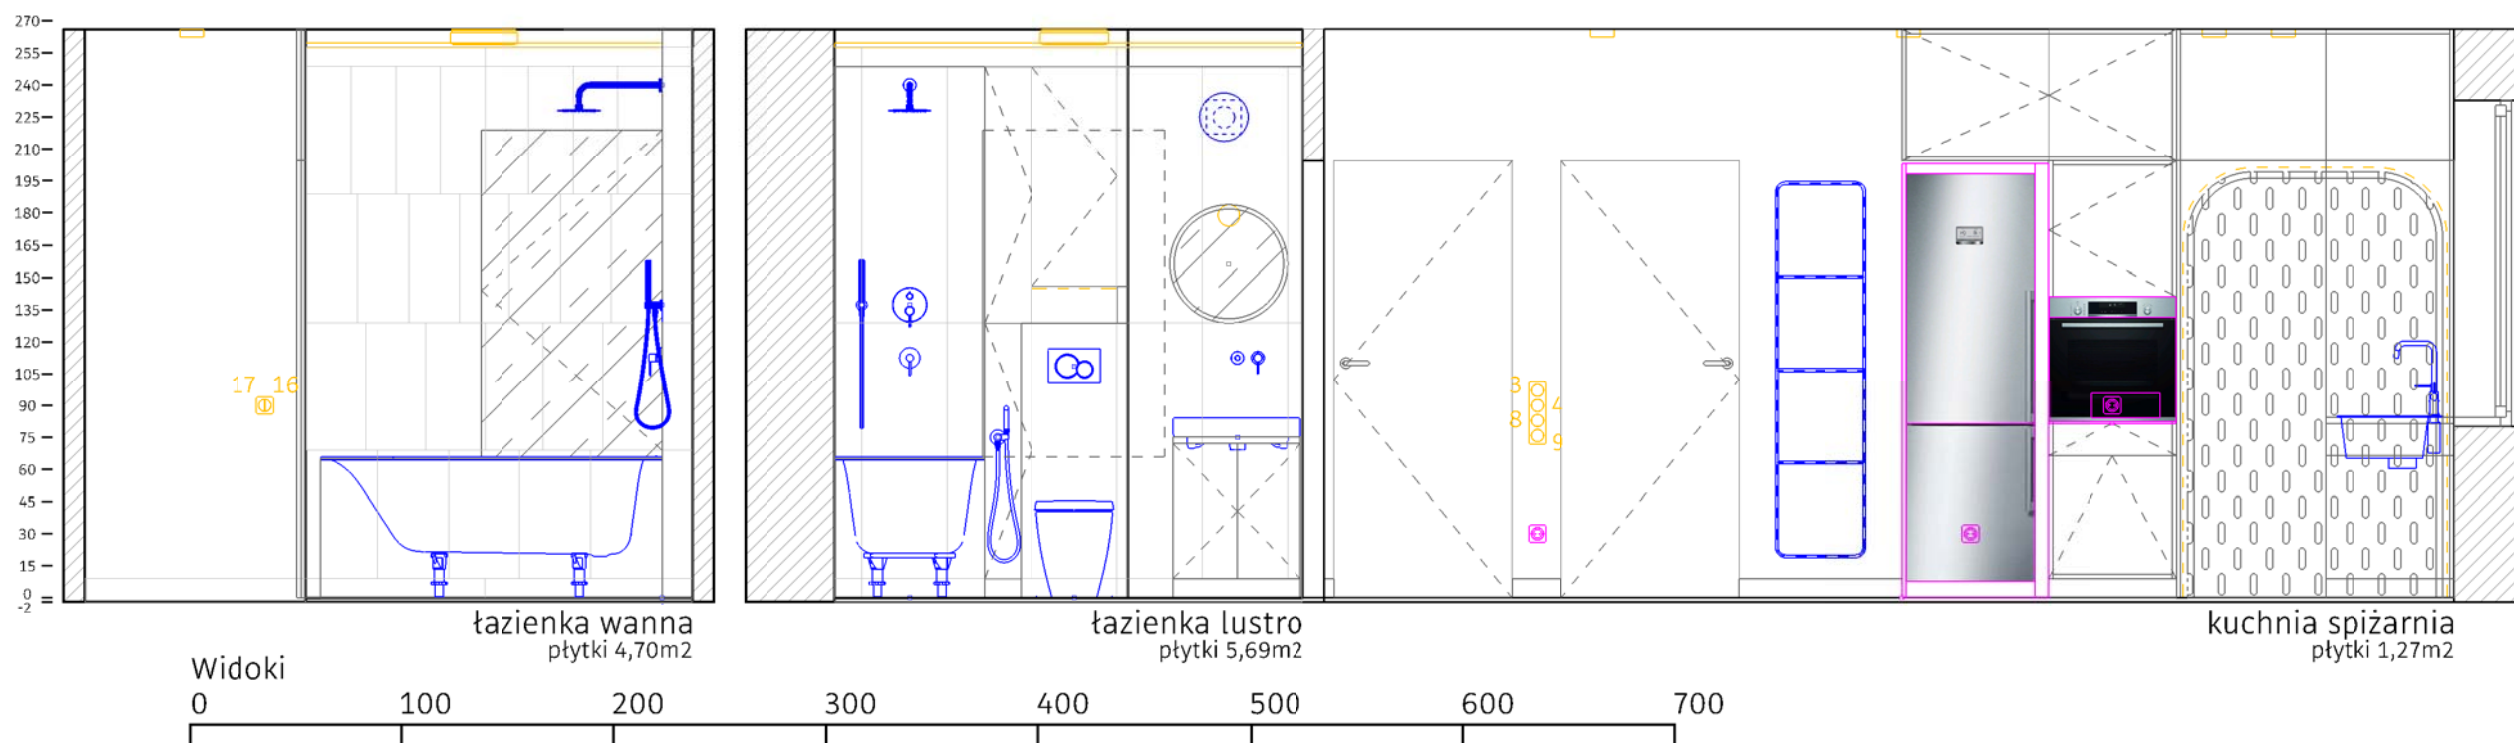



uwaga:  
wymiary sprawdzić na miejscu


PROJEKTANT: <b>S</b> KONSTANTY STAJNIAK konstanty.stajniak.com	ZLECENIODAWCA: SYLWIA PAŹDZIERSKA MICHAŁ MARKIETA Liwiecka 3
Projekt:	Projekt Wnętrz - Liwiecka 3
Element:	Zbiorczy
Nazwa rysunku:	Rzut
Skala:	1:50
Data:	16.07.2021
Format rysunku:	A4
Numer rysunku:	1
Podpis:	
*Autor projektu zgodnie z Ustawą o prawie autorskim i prawach pokrewnych z dnia 04.02.1994r. (Dz.U. 2006 Nr 90 poz. 631 z późn. zmianami) zastrzega sobie prawa autorskie.	

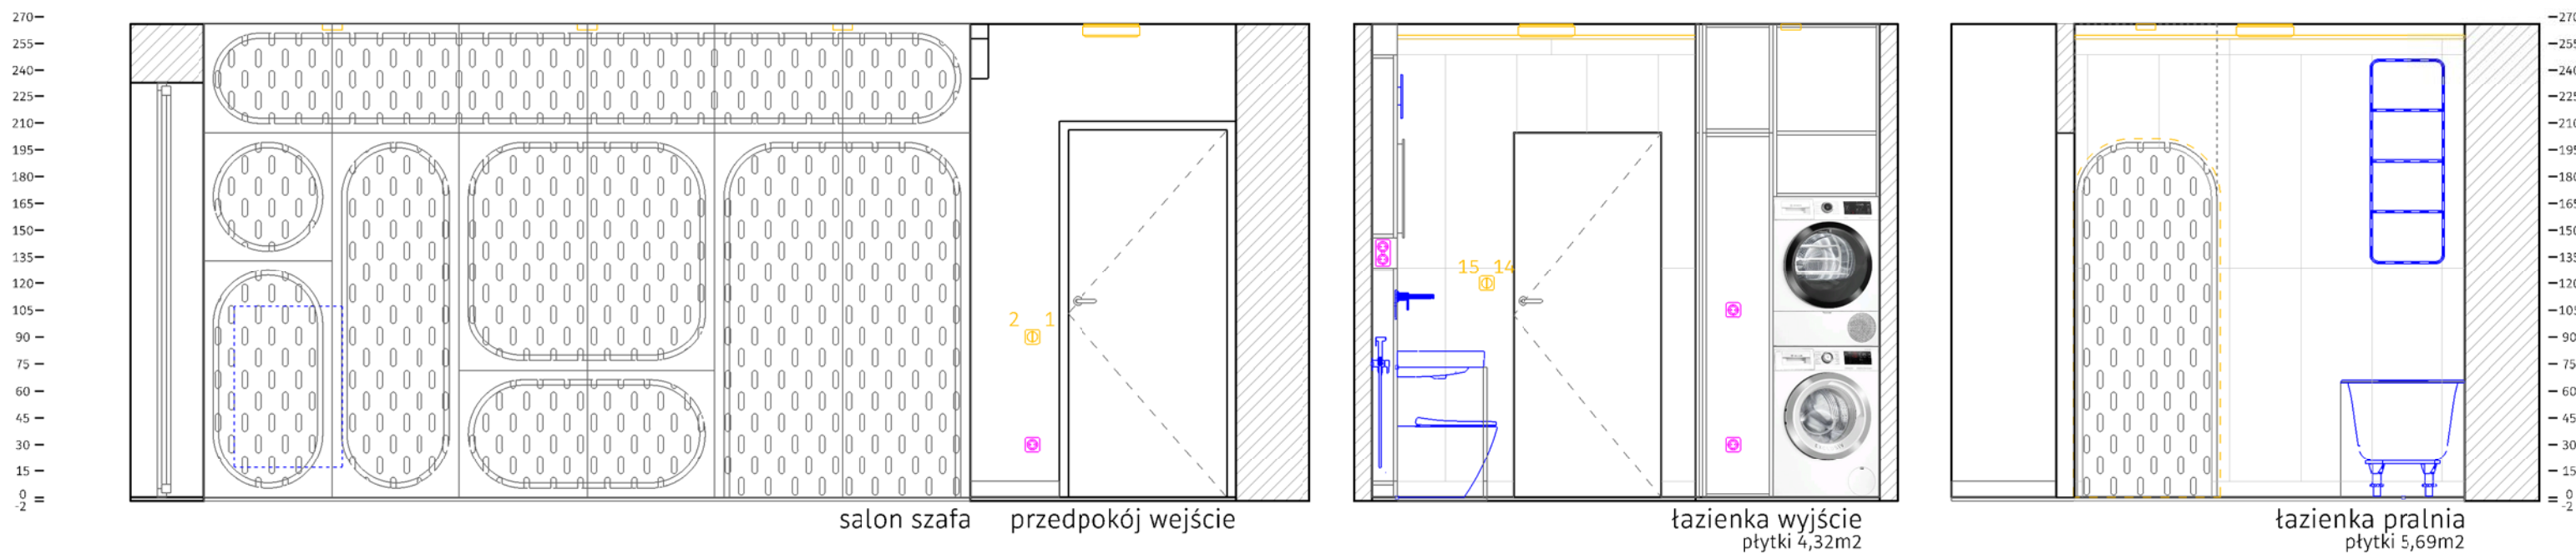

uwaga:  
wymiary sprawdzić na miejscu

PROJEKTANT:  KONSTANTY STAJNIAK konstanty.stajniak.com	ZLECENIODAWCA: SYLWIA PAŹDZIERSKA MICHAŁ MARKIETA Liwiecka 3
Projekt:	Projekt Wnętrz - Liwiecka 3
Element:	Powierzchnie
Nazwa rysunku:	Widoki
Skala:	1:50
Data:	16.07.2021
Format rysunku:	A4
Numer rysunku:	2
Podpis:	
*Autor projektu zgodnie z Ustawą o prawie autorskim i prawach pokrewnych z dnia 04.02.1994r. (Dz.U. 2006 Nr 90 poz. 631 z późn. zmianami) zastrzega sobie prawa autorskie.	


270  
255  
240  
225  
210  
195  
180  
165  
150  
135  
120  
105  
90  
75  
60  
45  
30  
15  
0  
-2

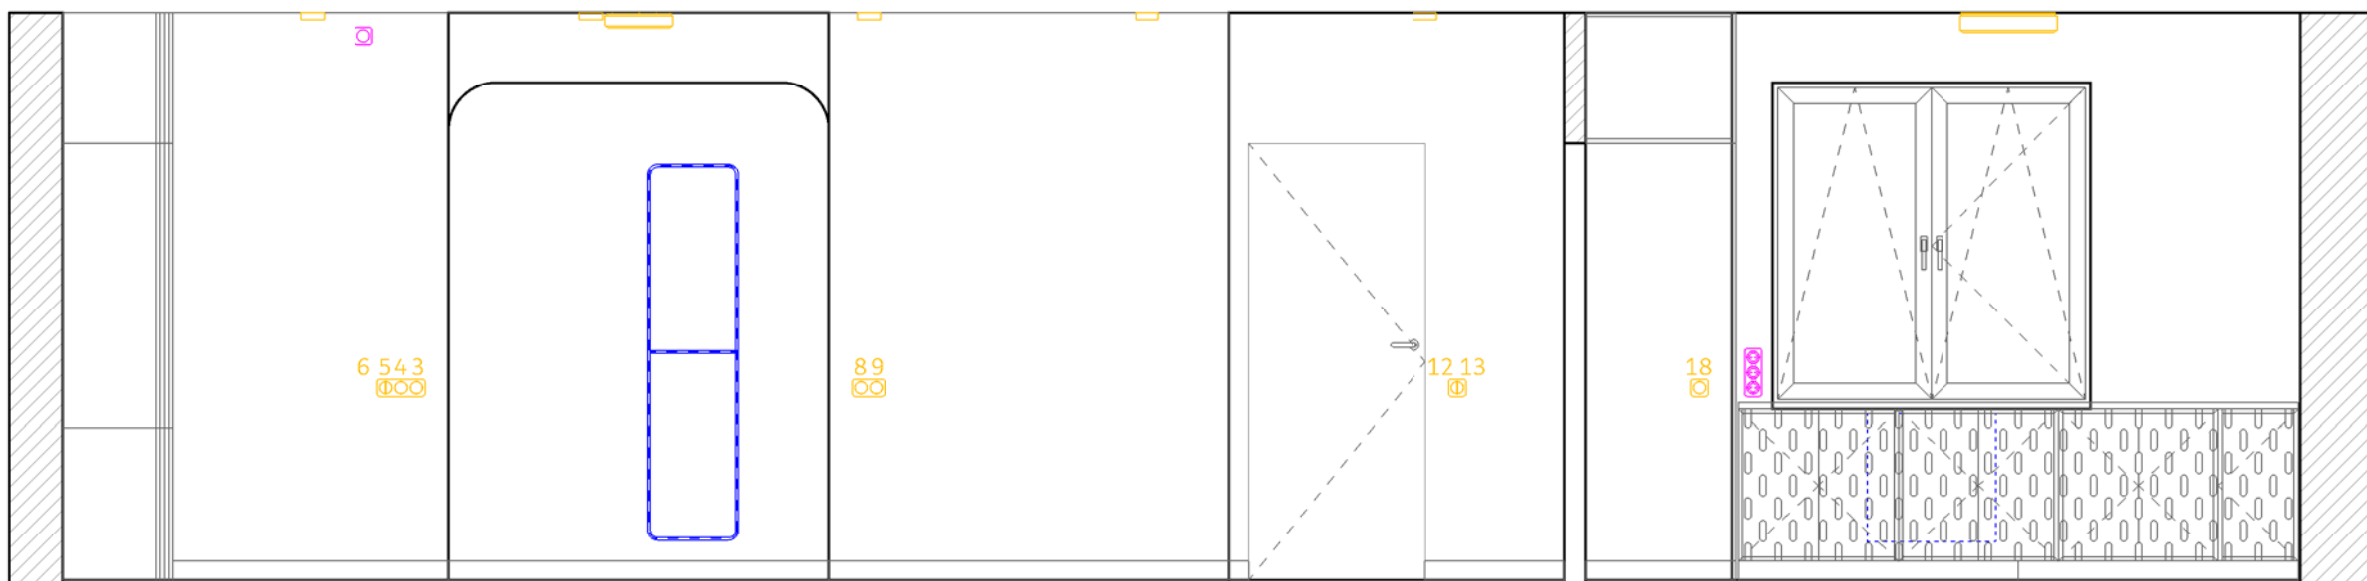

salon wejście

łazienka wejście

pokój duży okno

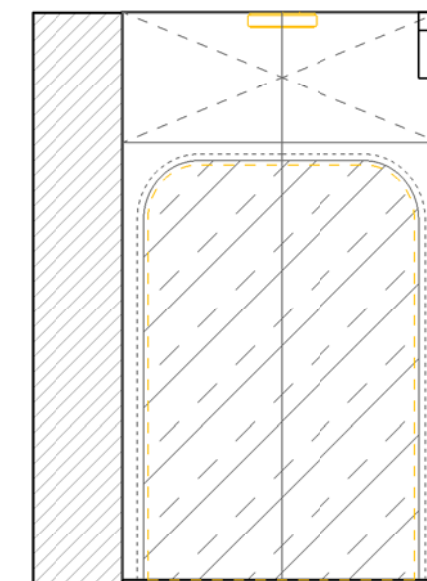


przedpokój szafa

270  
255  
240  
225  
210  
195  
180  
165  
150  
135  
120  
105  
90  
75  
60  
45  
30  
15  
0  
-2

uwaga:  
wymiary sprawdzić na miejscu

270  
255  
240  
225  
210  
195  
180  
165  
150  
135  
120  
105  
90  
75  
60  
45  
30  
15  
0  
-2

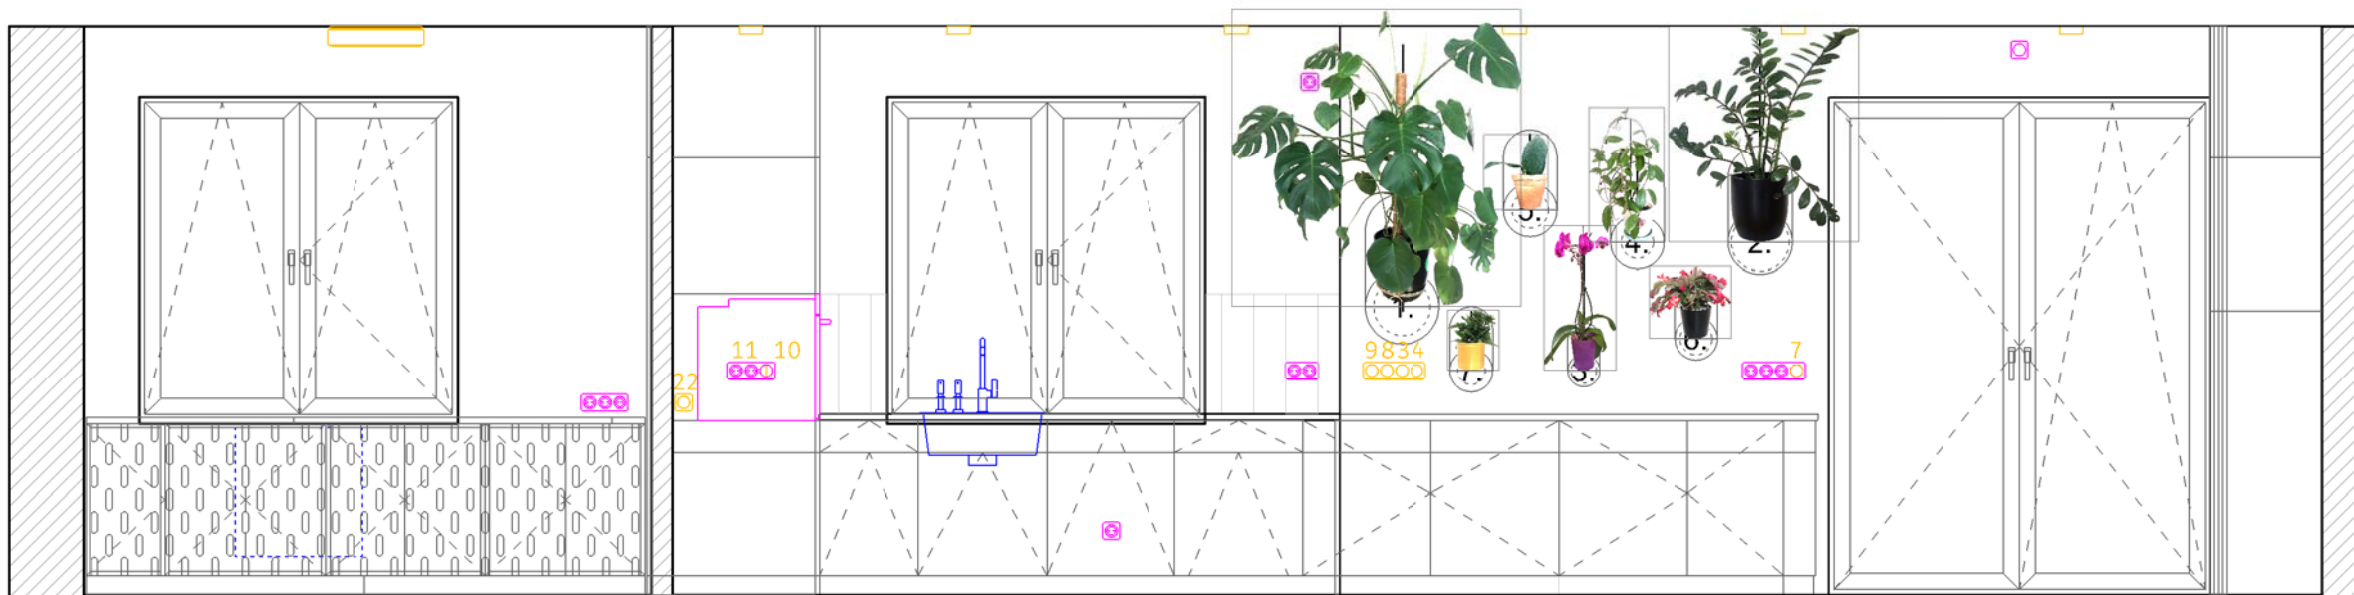


pokój mały okno

kuchnia okno  
płytki 1,08m<sup>2</sup>

salon okno





Widoki

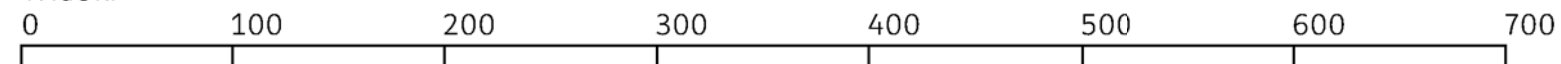

PROJEKTANT: <b>S</b> KONSTANTY STAJNIAK konstanty.stajniak.com	ZLECENIODAWCA: SYLWIA PAŹDZIERSKA MICHAŁ MARKIETA Liwiecka 3
Projekt:	Projekt Wnętrz - Liwiecka 3
Element:	Powierzchnie
Nazwa rysunku:	Widoki
Skala:	1:50
Data:	16.07.2021
Format rysunku:	A4
Numer rysunku:	3
Podpis:	
*Autor projektu zgodnie z Ustawą o prawie autorskim i prawach pokrewnych z dnia 04.02.1994r. (Dz.U. 2006 Nr 90 poz. 631 z późn. zmianami) zastrzega sobie prawa autorskie.	

270  
255  
240  
225  
210  
195  
180  
165  
150  
135  
120  
105  
90  
75  
60  
45  
30  
15  
0  
-2




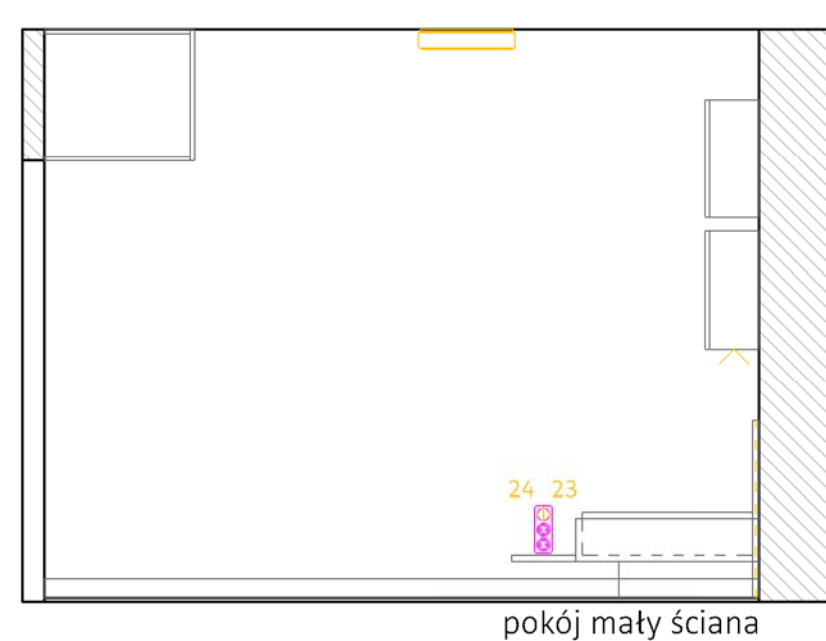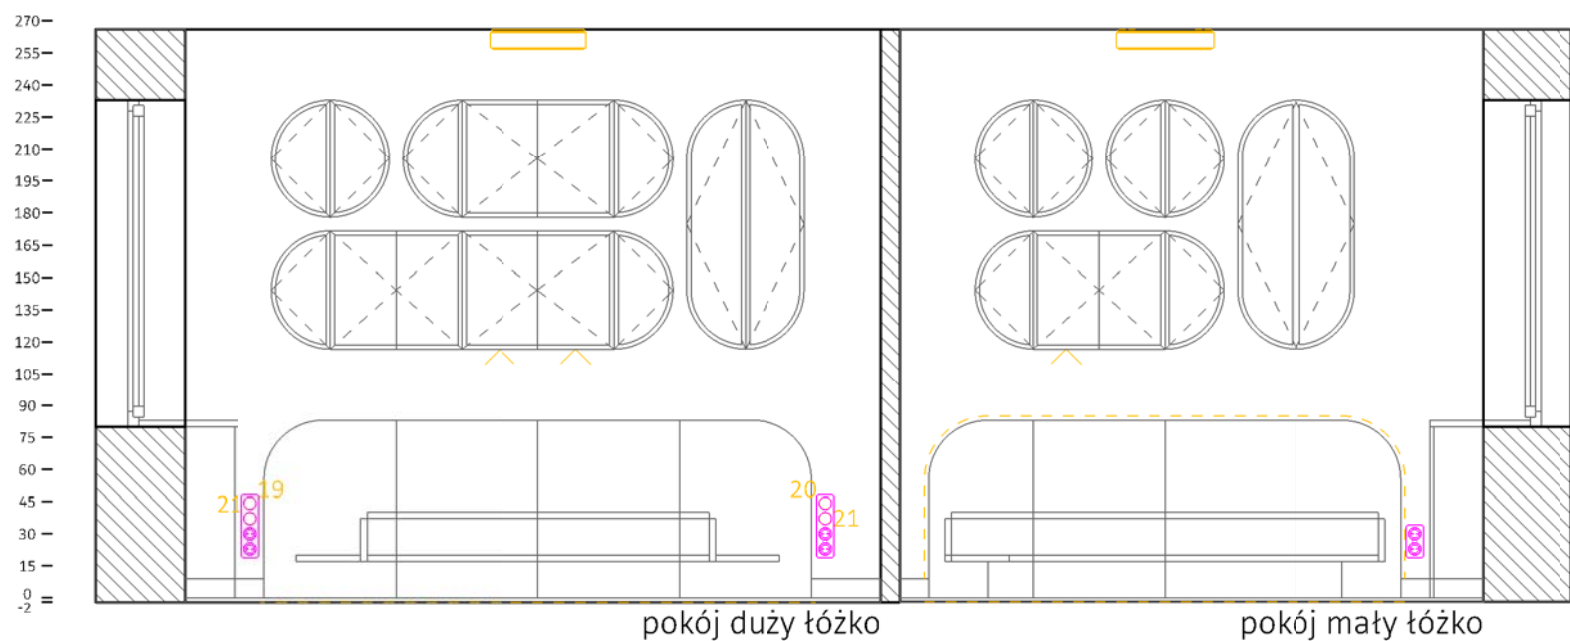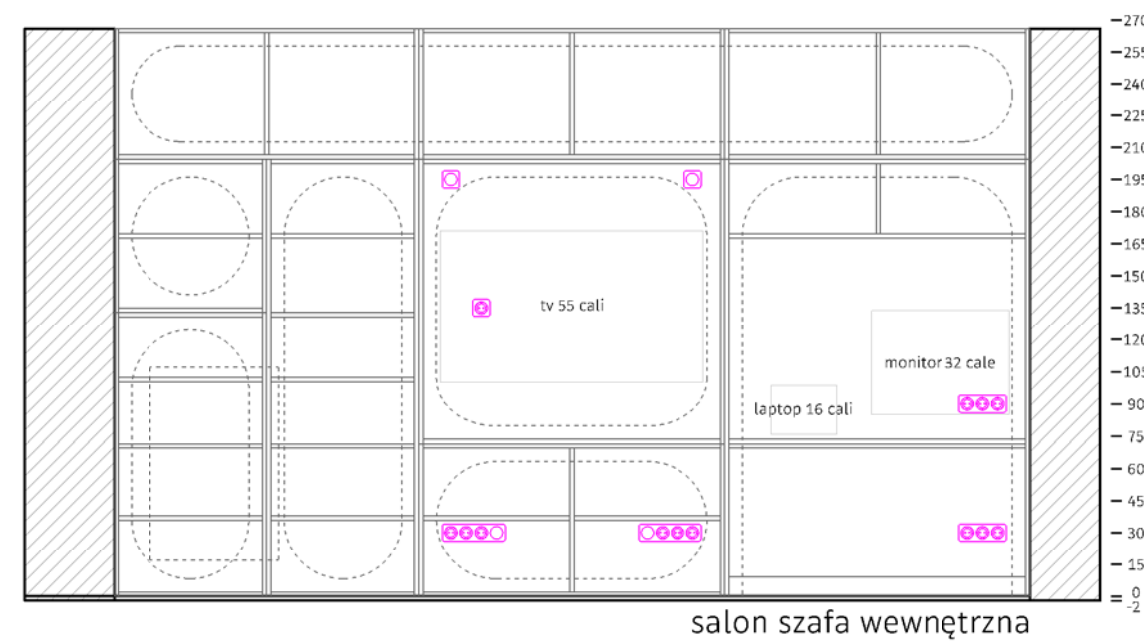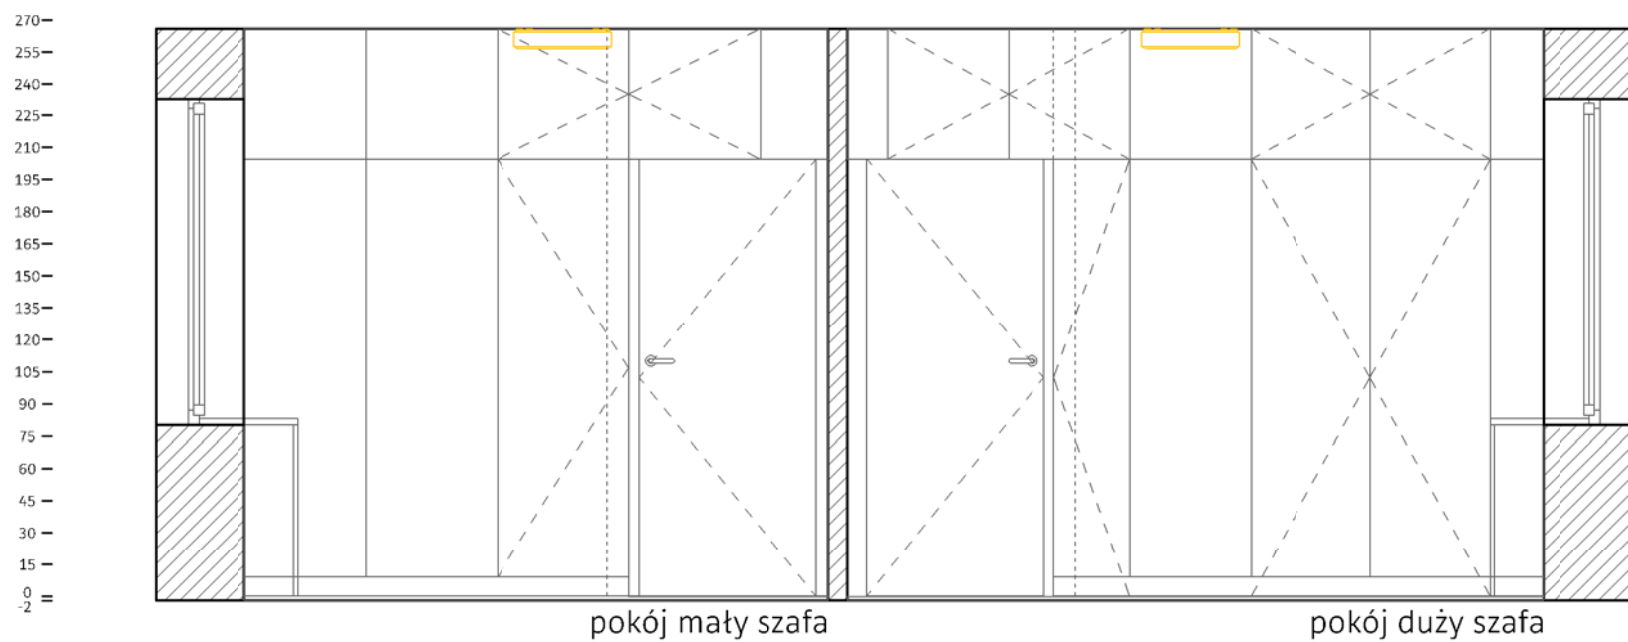

uwaga:  
wymiary sprawdzić na miejscu

PROJEKTANT: <b>S</b> KONSTANTY STAJNIAK konstanty.stajniak.com	ZLECENIODAWCA: SYLWIA PAŹDZIERSKA MICHAŁ MARKIETA Liwiecka 3	-270 -255 -240 -225 -210 -195 -180 -165 -150 -135 -120 -105 -90 -75 -60 -45 -30 -15 = 0 -2
Projekt:	Projekt Wnętrz - Liwiecka 3	
Element:	Powierzchnie	
Nazwa rysunku:	Widoki	
Skala:	1:50	
Data:	16.07.2021	
Format rysunku:	A4	
Numer rysunku:	4	
Podpis:		
*Autor projektu zgodnie z Ustawą o prawie autorskim i prawach pokrewnych z dnia 04.02.1994r. (Dz.U. 2006 Nr 90 poz. 631 z późn. zmianami) zastrzega sobie prawa autorskie.		


270  
255  
240  
225  
210  
195  
180  
165  
150  
135  
120  
105  
90  
75  
60  
45  
30  
15  
0  
-2

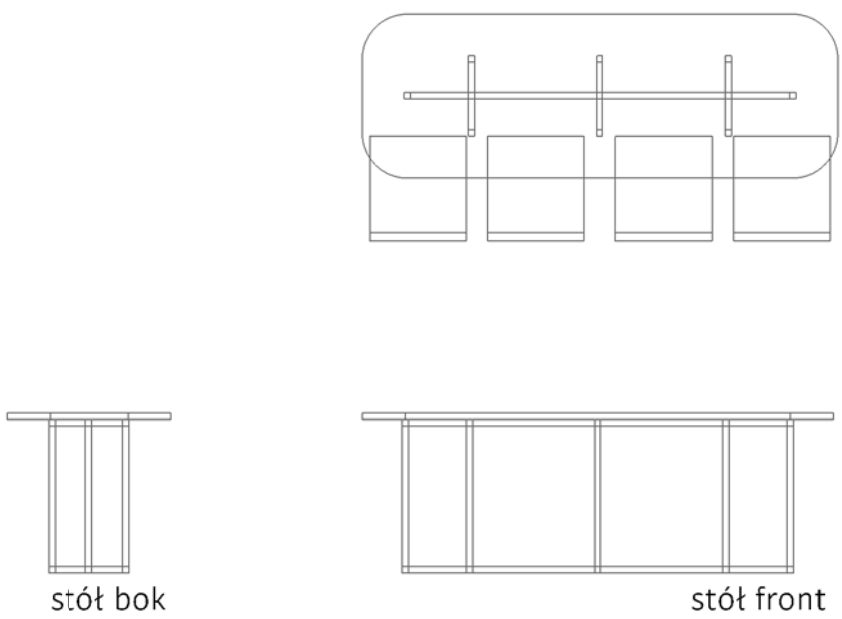


stół bok

stół front

-270  
-255  
-240  
-225  
-210  
-195  
-180  
-165  
-150  
-135  
-120  
-105  
-90  
-75  
-60  
-45  
-30  
-15  
0  
-2

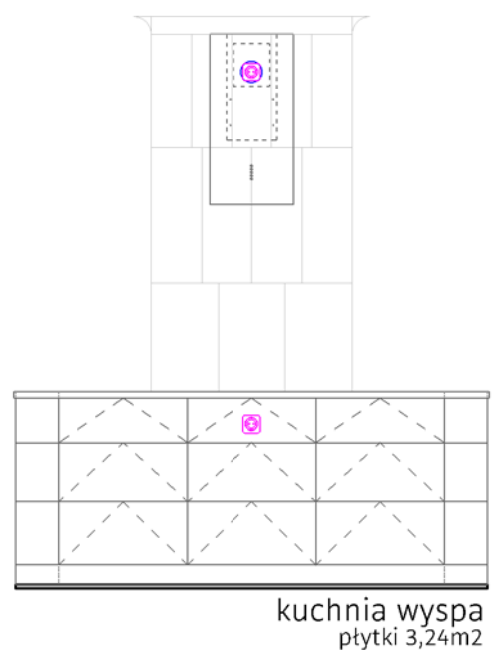


kuchnia wyspa  
płytki 3,24m<sup>2</sup>

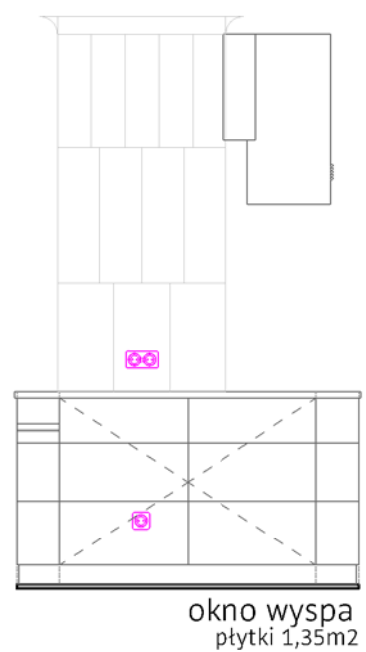


okno wyspa  
płytki 1,35m<sup>2</sup>

270  
255  
240  
225  
210  
195  
180  
165  
150  
135  
120  
105  
90  
75  
60  
45  
30  
15  
0  
-2

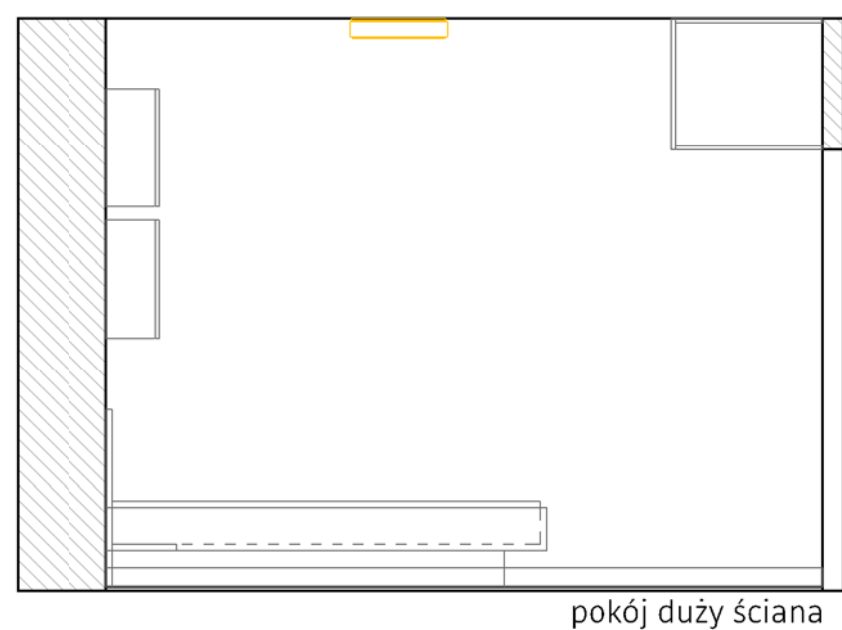


pokój duży ściana

-270  
-255  
-240  
-225  
-210  
-195  
-180  
-165  
-150  
-135  
-120  
-105  
-90  
-75  
-60  
-45  
-30  
-15  
0  
-2

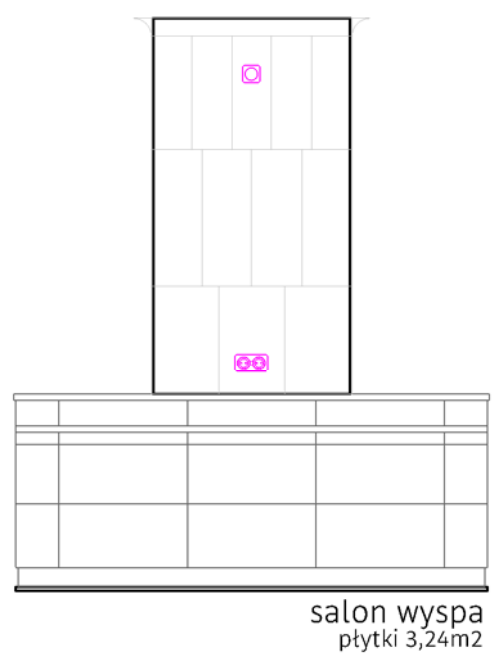


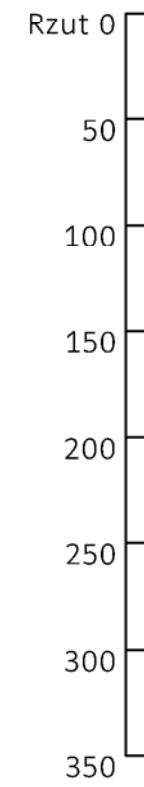
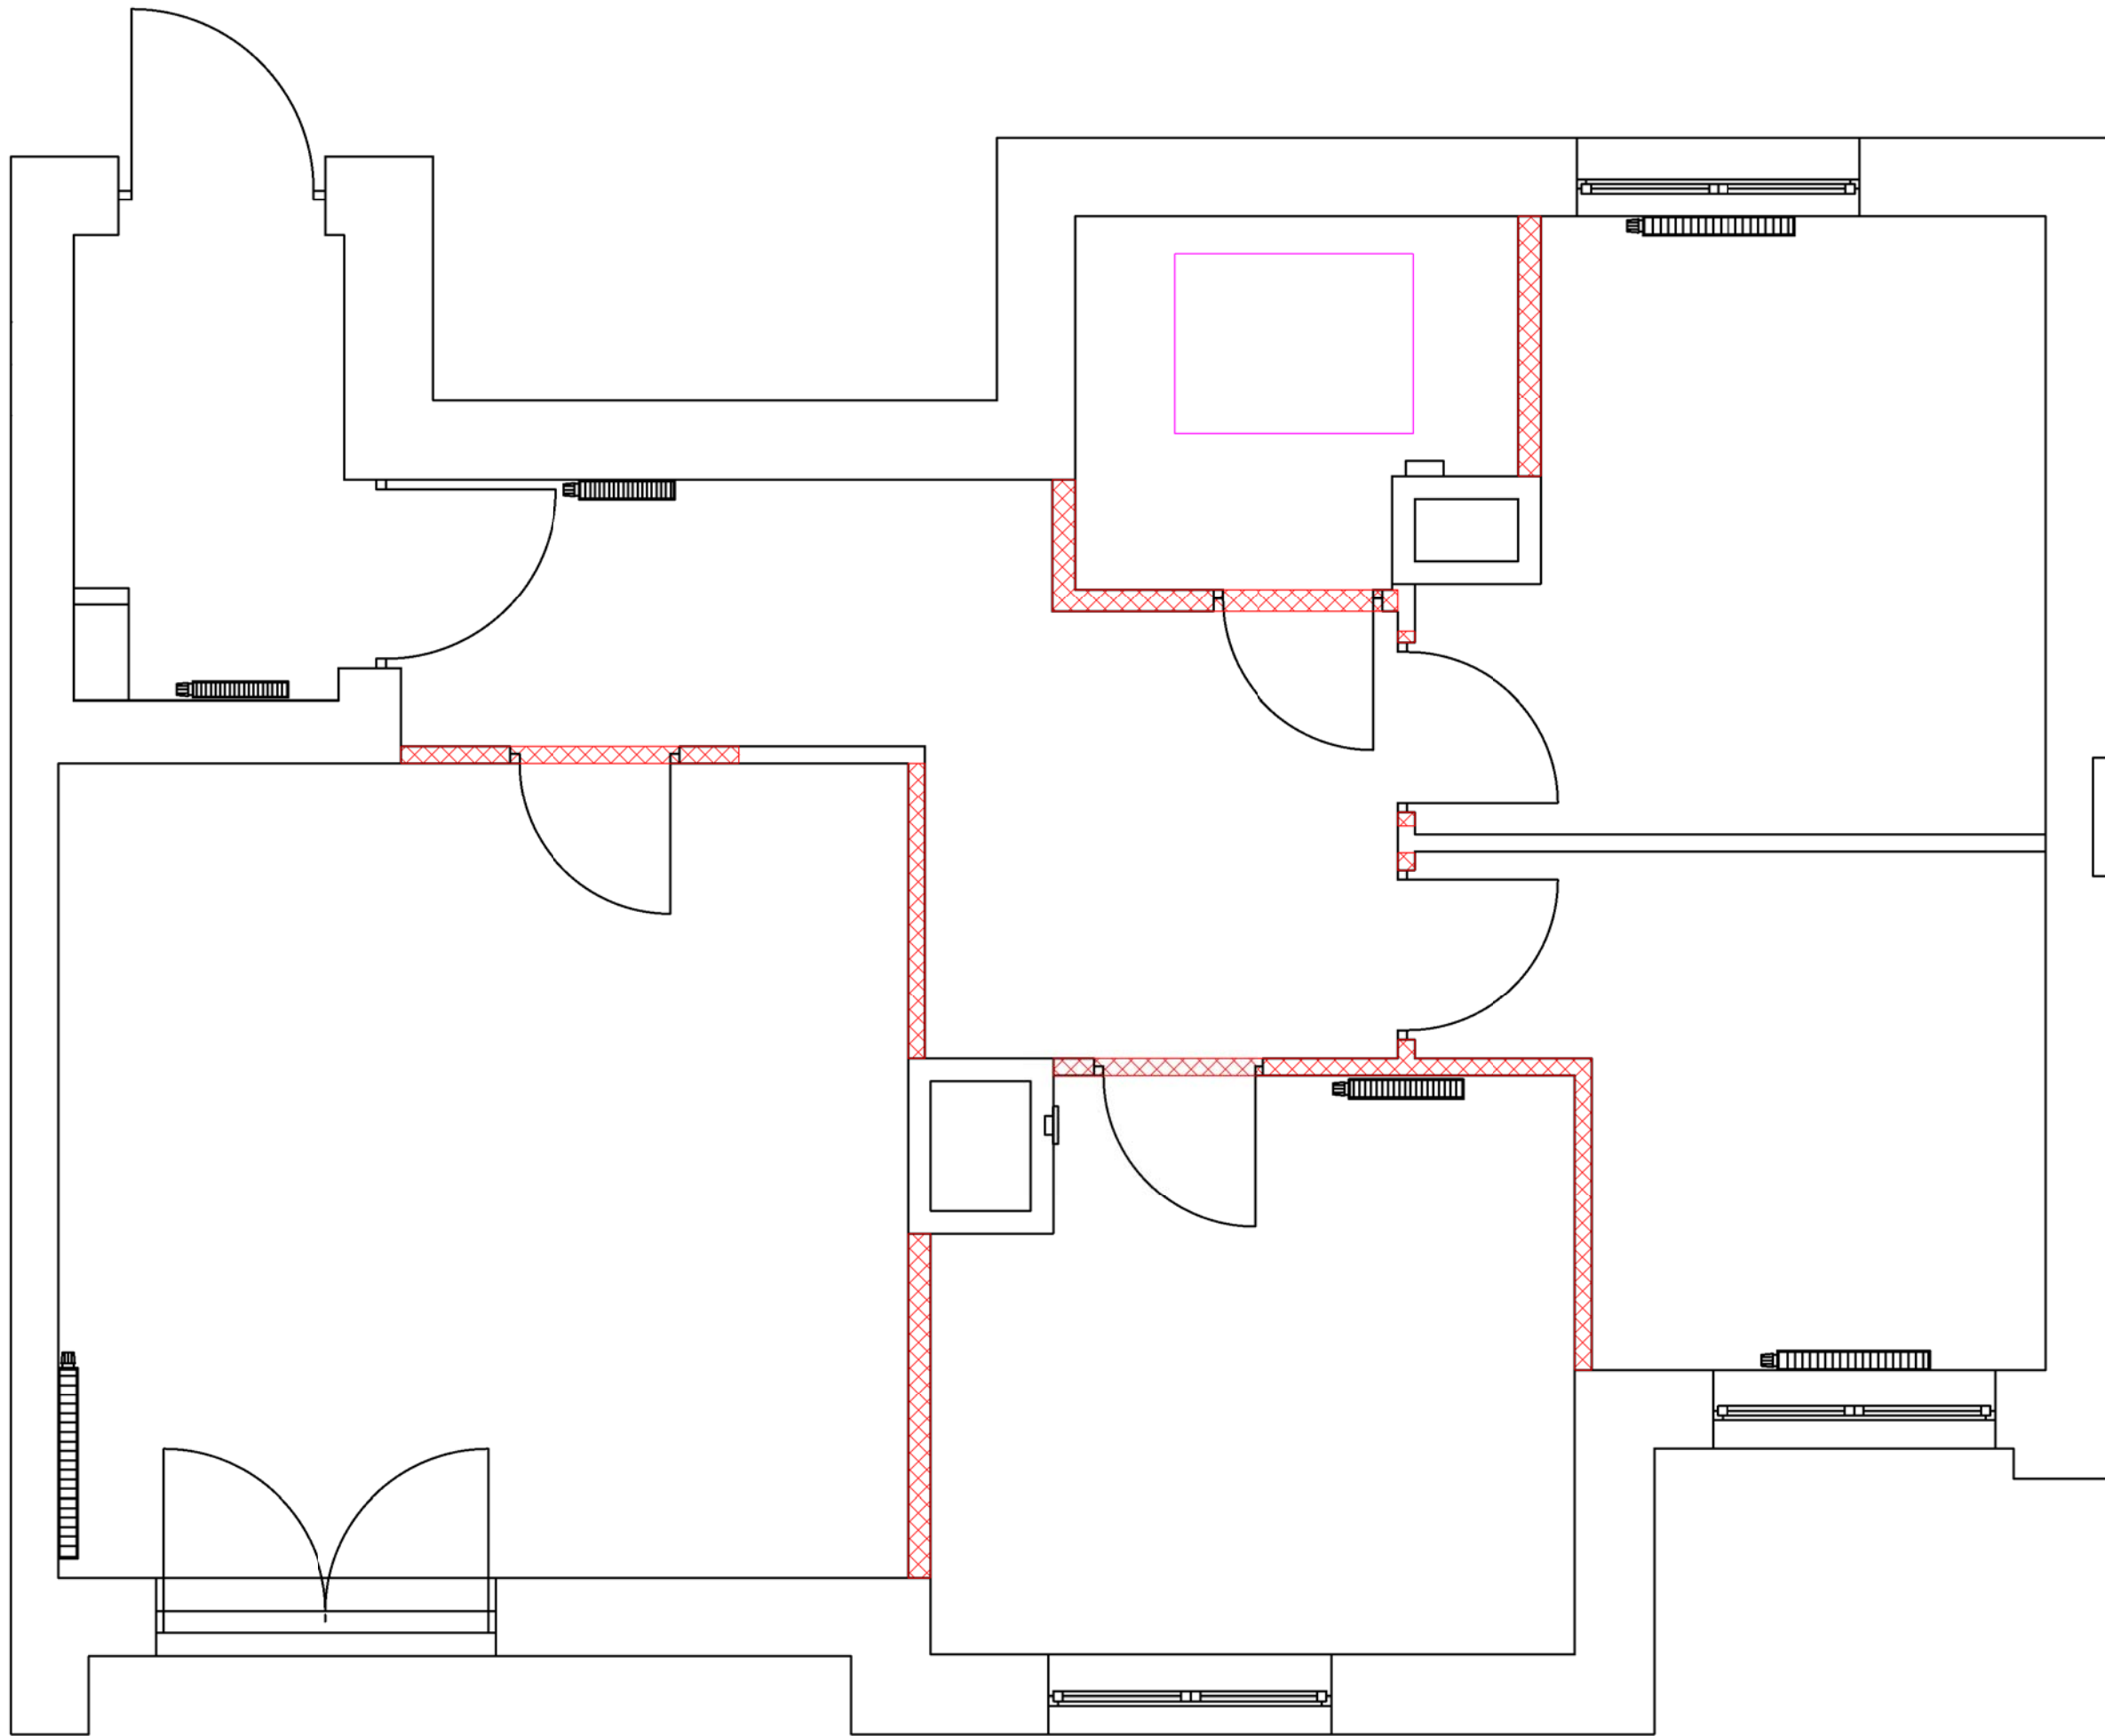
salon wyspa  
płytki 3,24m<sup>2</sup>

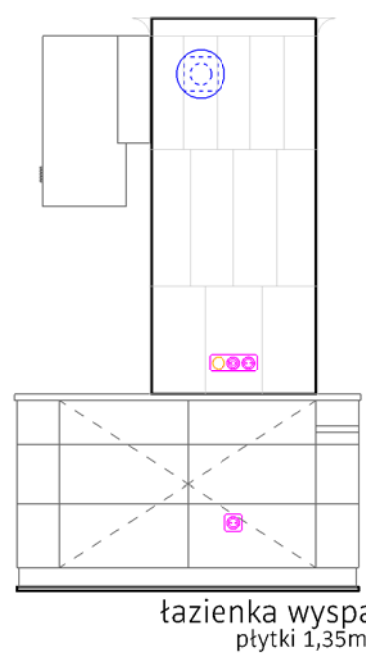


łazienka wyspa  
płytki 1,35m<sup>2</sup>

uwaga:  
wymiary sprawdzić na miejscu



PROJEKTANT:  KONSTANTY STAJNIAK konstanty.stajniak.com	ZLECENIODAWCA:  SYLWIA PAŹDZIERSKA MICHAŁ MARKIETA Liwiecka 3
Projekt:	Projekt Wnętrz - Liwiecka 3
Element:	Powierzchnie
Nazwa rysunku:	Widoki
Skala:	1:50
Data:	16.07.2021
Format rysunku:	A4
Numer rysunku:	5
Podpis:	
*Autor projektu zgodnie z Ustawą o prawie autorskim i prawach pokrewnych z dnia 04.02.1994r. (Dz.U. 2006 Nr 90 poz. 631 z późn. zmianami) zastrzega sobie prawa autorskie.	



 ściany do wyburzenia


uwaga:  
wymiary sprawdzić na miejscu

PROJEKTANT:  KONSTANTY STAJNIAK <small>konstanty.stajniak.com</small>	ZLECENIODAWCA: SYLWIA PAŹDZERSKA MICHAŁ MARKIETA <small>Liwiecka 3</small>
Projekt:	Projekt Wnętrz - Liwiecka 3
Element:	Stan istniejący+wyburzenia
Nazwa rysunku:	Rzut
Skala:	1:50
Data:	16.07.2021
Format rysunku:	A4
Numer rysunku:	6
Podpis:	
<small>*Autor projektu zgodnie z Ustawą o prawie autorskim i prawach pokrewnych z dnia 04.02.1994r. (Dz.U. 2006 Nr 90 poz. 631 z późn. zmianami) zastrzega sobie prawa autorskie.</small>	

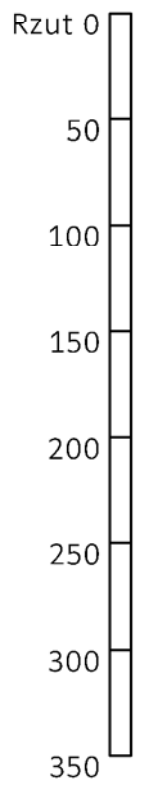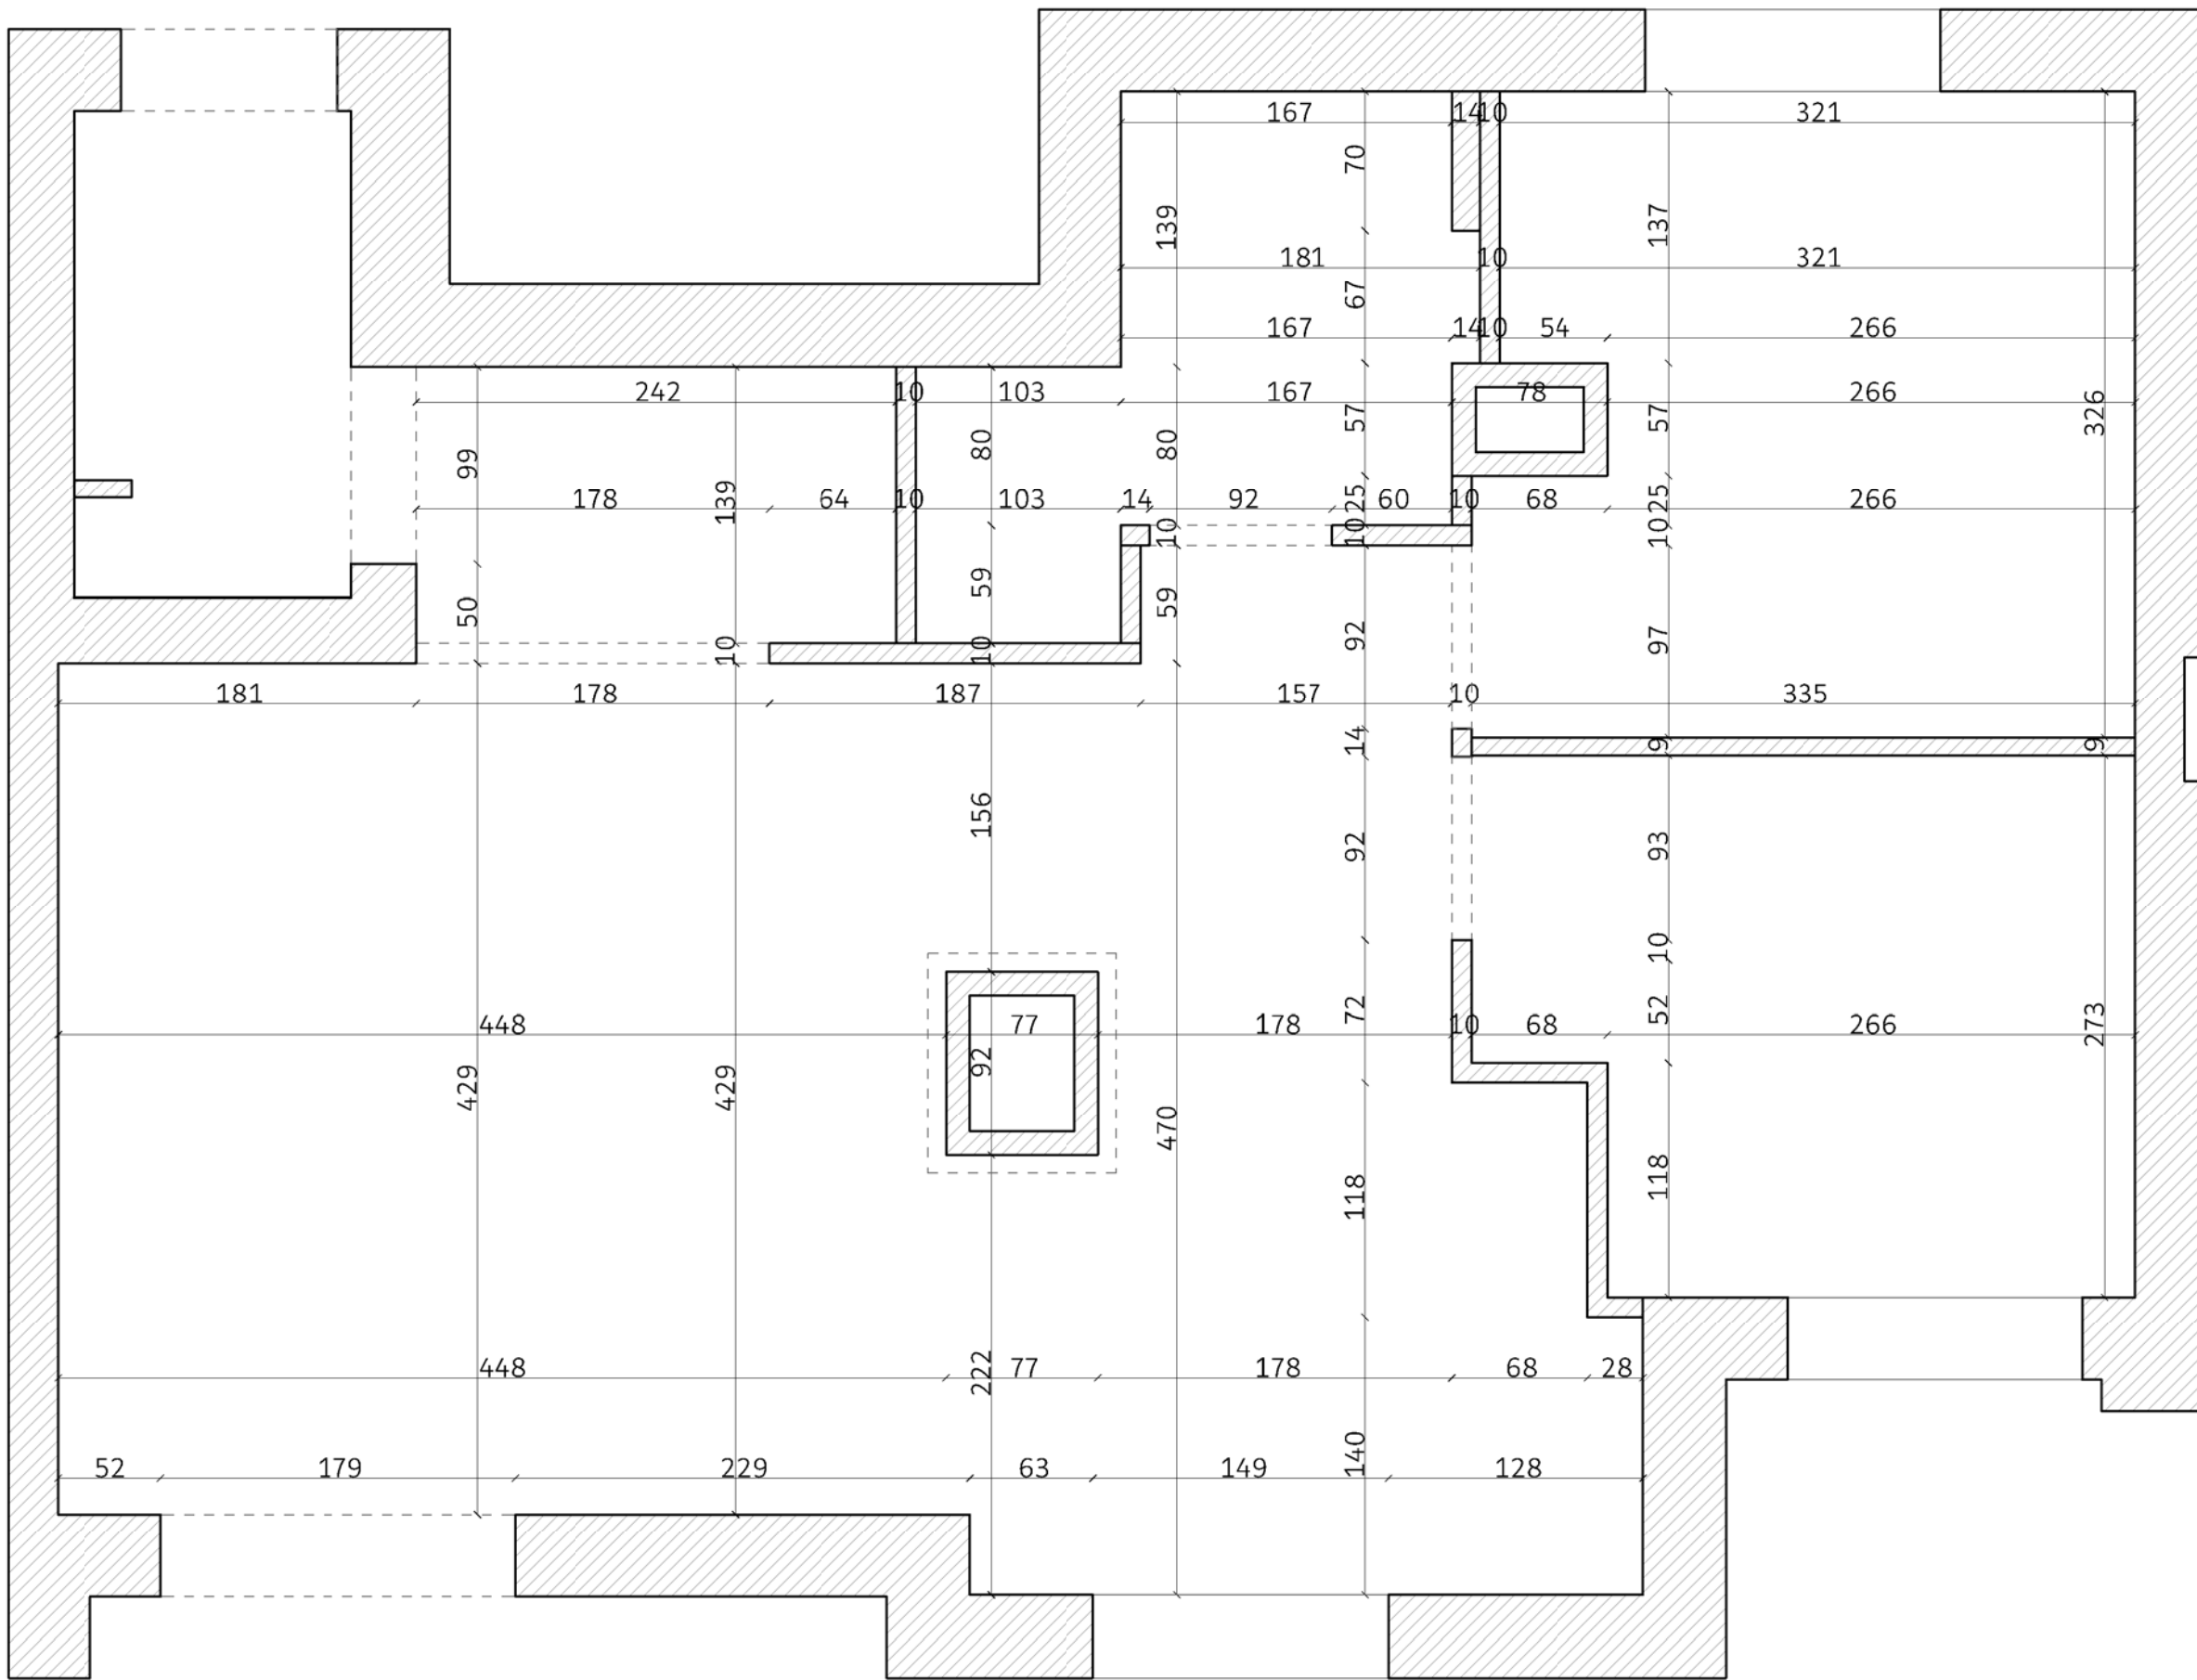

uwaga:  
wymiary sprawdzić na miejscu



PROJEKTANT:  KONSTANTY STAJNIAK konstanty.stajniak.com	ZLECENIODAWCA: SYLWIA PAŹDZIERSKA MICHAŁ MARKIETA Liwiecka 3
Projekt:	Projekt Wnętrz - Liwiecka 3
Element:	Ncwa zabudowa
Nazwa rysunku:	Rzut
Skala:	1:50
Data:	16.07.2021
Format rysunku:	A4
Numer rysunku:	7
Podpis:	
*Autor projektu zgodnie z Ustawą o prawie autorskim i prawach pokrewnych z dnia 04.02.1994r. (Dz.U. 2006 Nr 90 poz. 631 z późn. zmianami) zastrzega sobie prawa autorskie.	

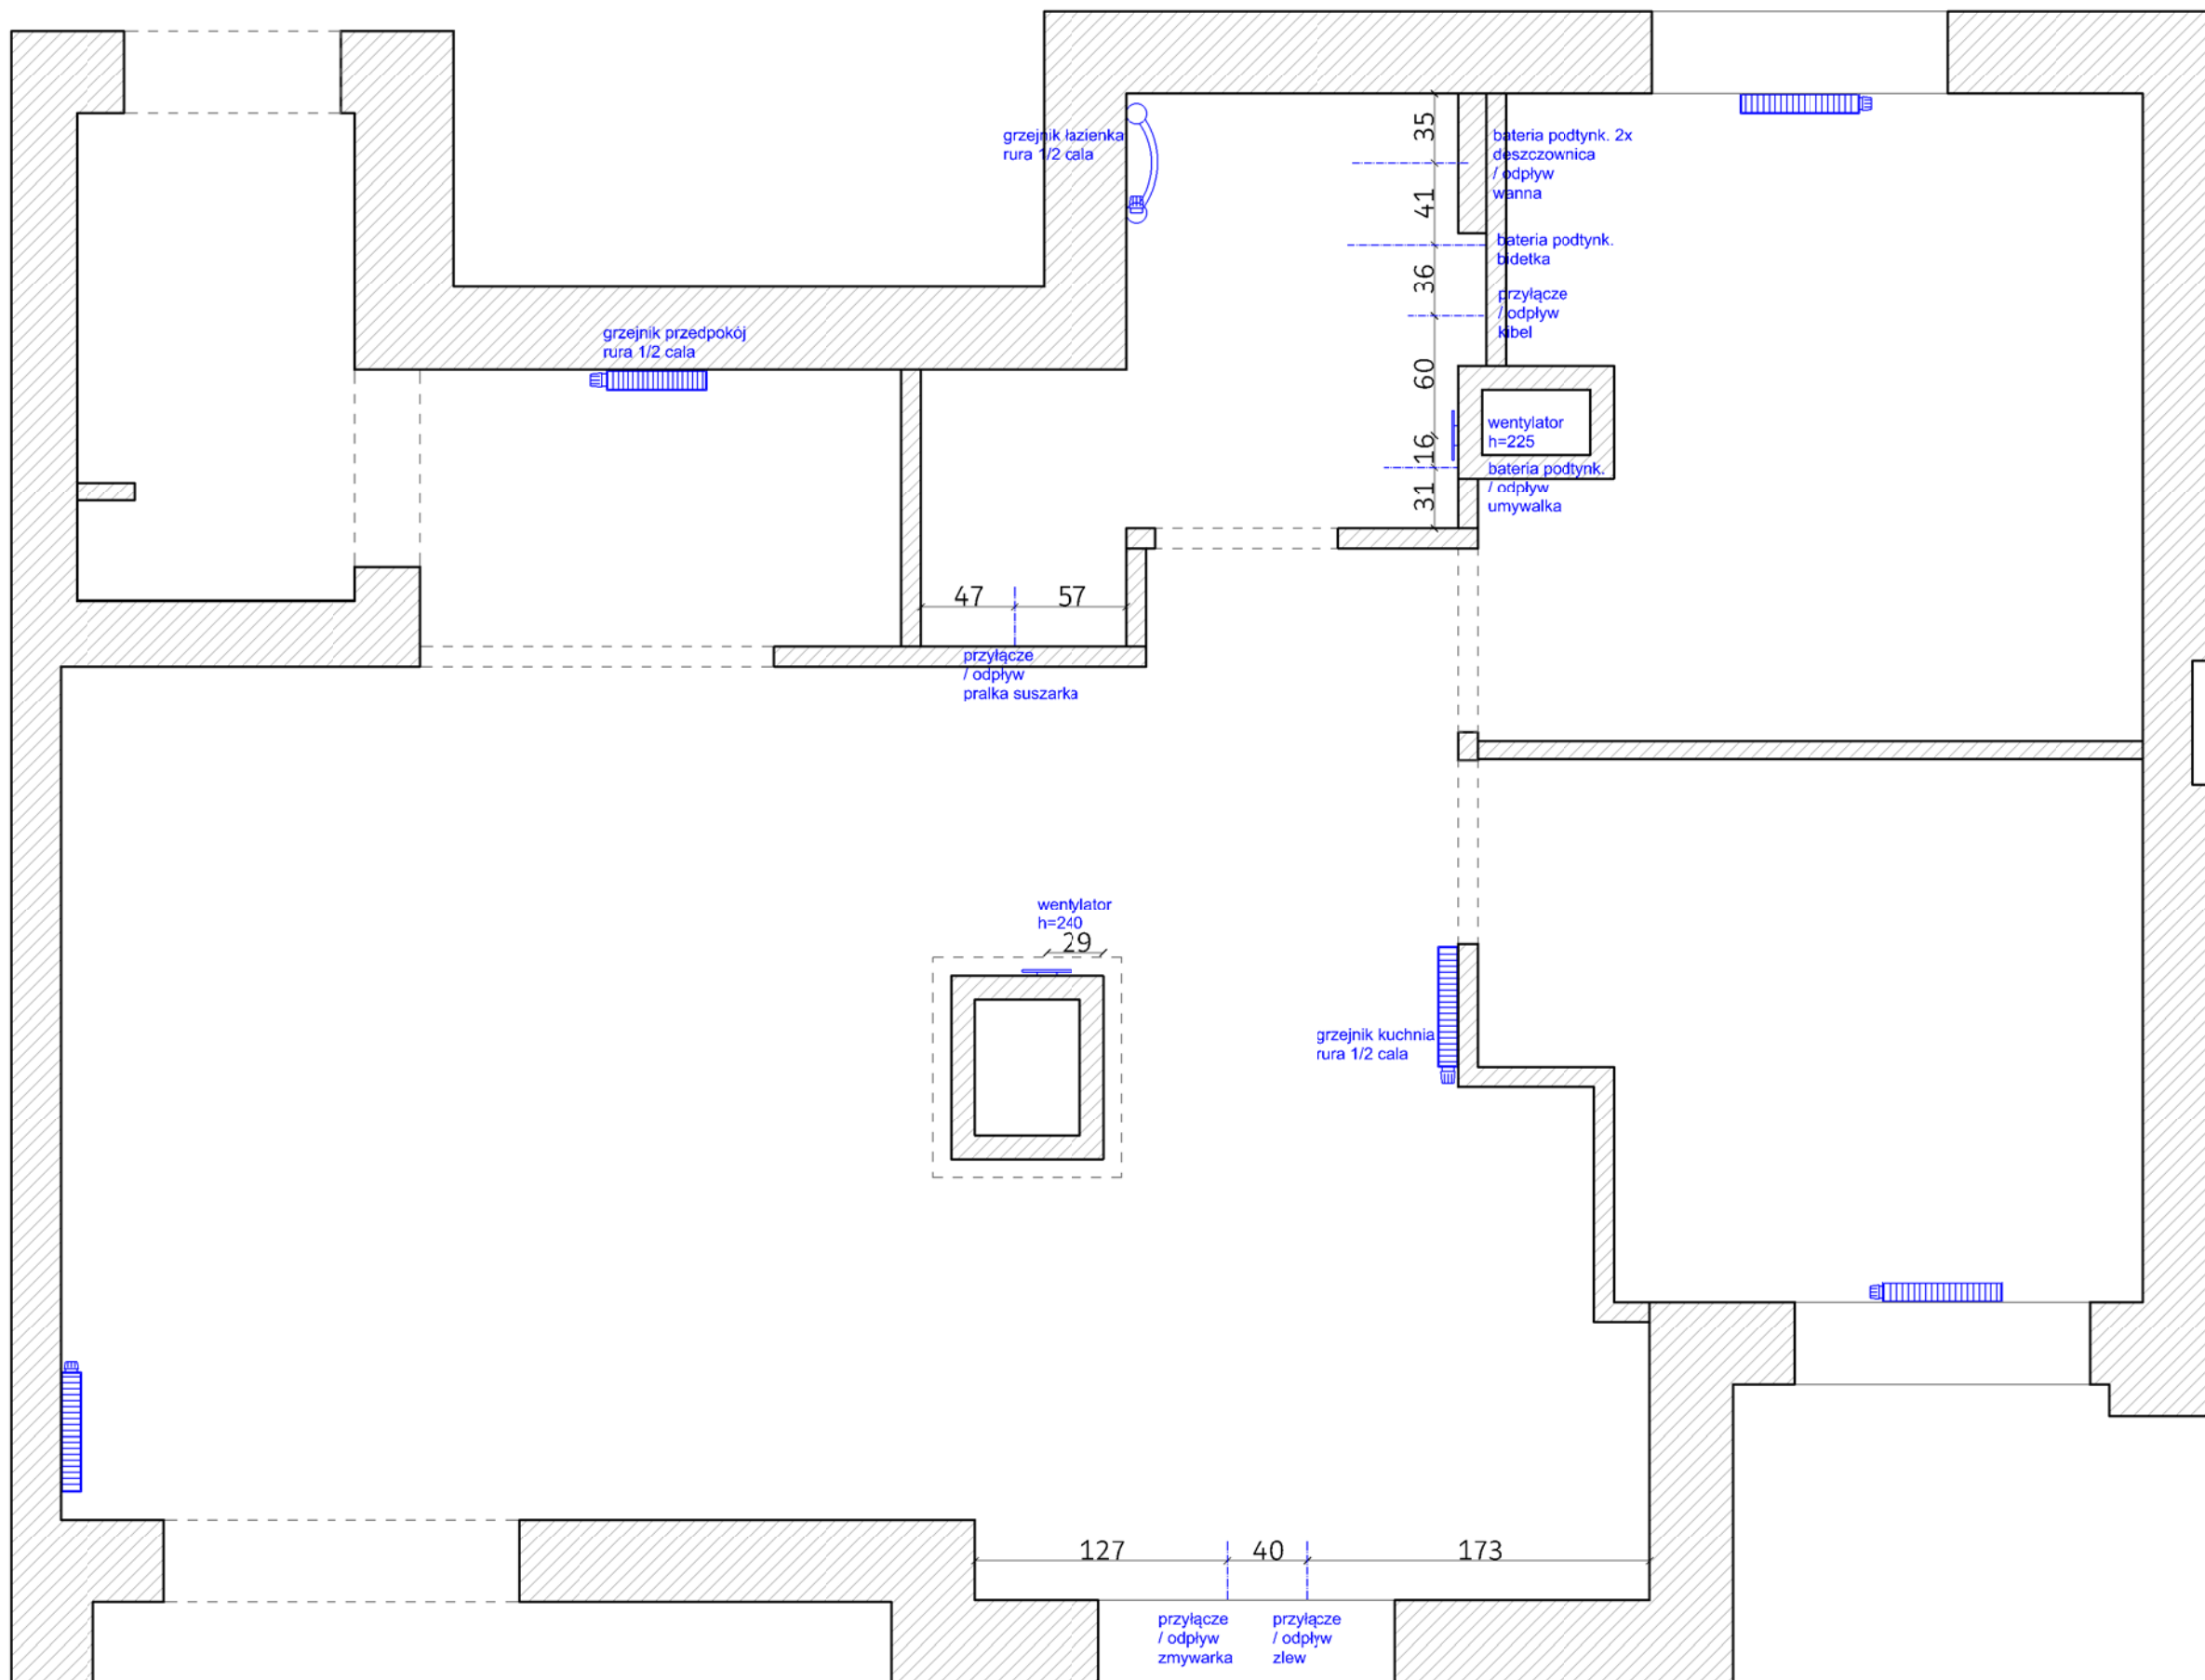

uwaga:  
wymiary sprawdzić na miejscu



PROJEKTANT:  KONSTANTY STAJNIAK <small>konstanty.stajniak.com</small>	ZLECENIODAWCA: SYLWIA PAŹDZIERSKA MICHAŁ MARKIETA <small>Liwiecka 3</small>
Projekt:	Projekt Wnętrz - Liwiecka 3
Element:	Instalacja wodna
Nazwa rysunku:	Rzut
Skala:	1:50
Data:	16.07.2021
Format rysunku:	A4
Numer rysunku:	8
Podpis:	
<small>*Autor projektu zgodnie z Ustawą o prawie autorskim i prawach pokrewnych z dnia 04.02.1994r. (Dz.U. 2006 Nr 90 poz. 631 z późn. zmianami) zastrzega sobie prawa autorskie.</small>	



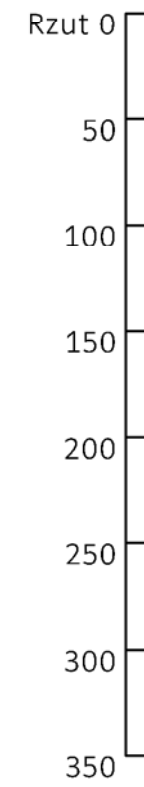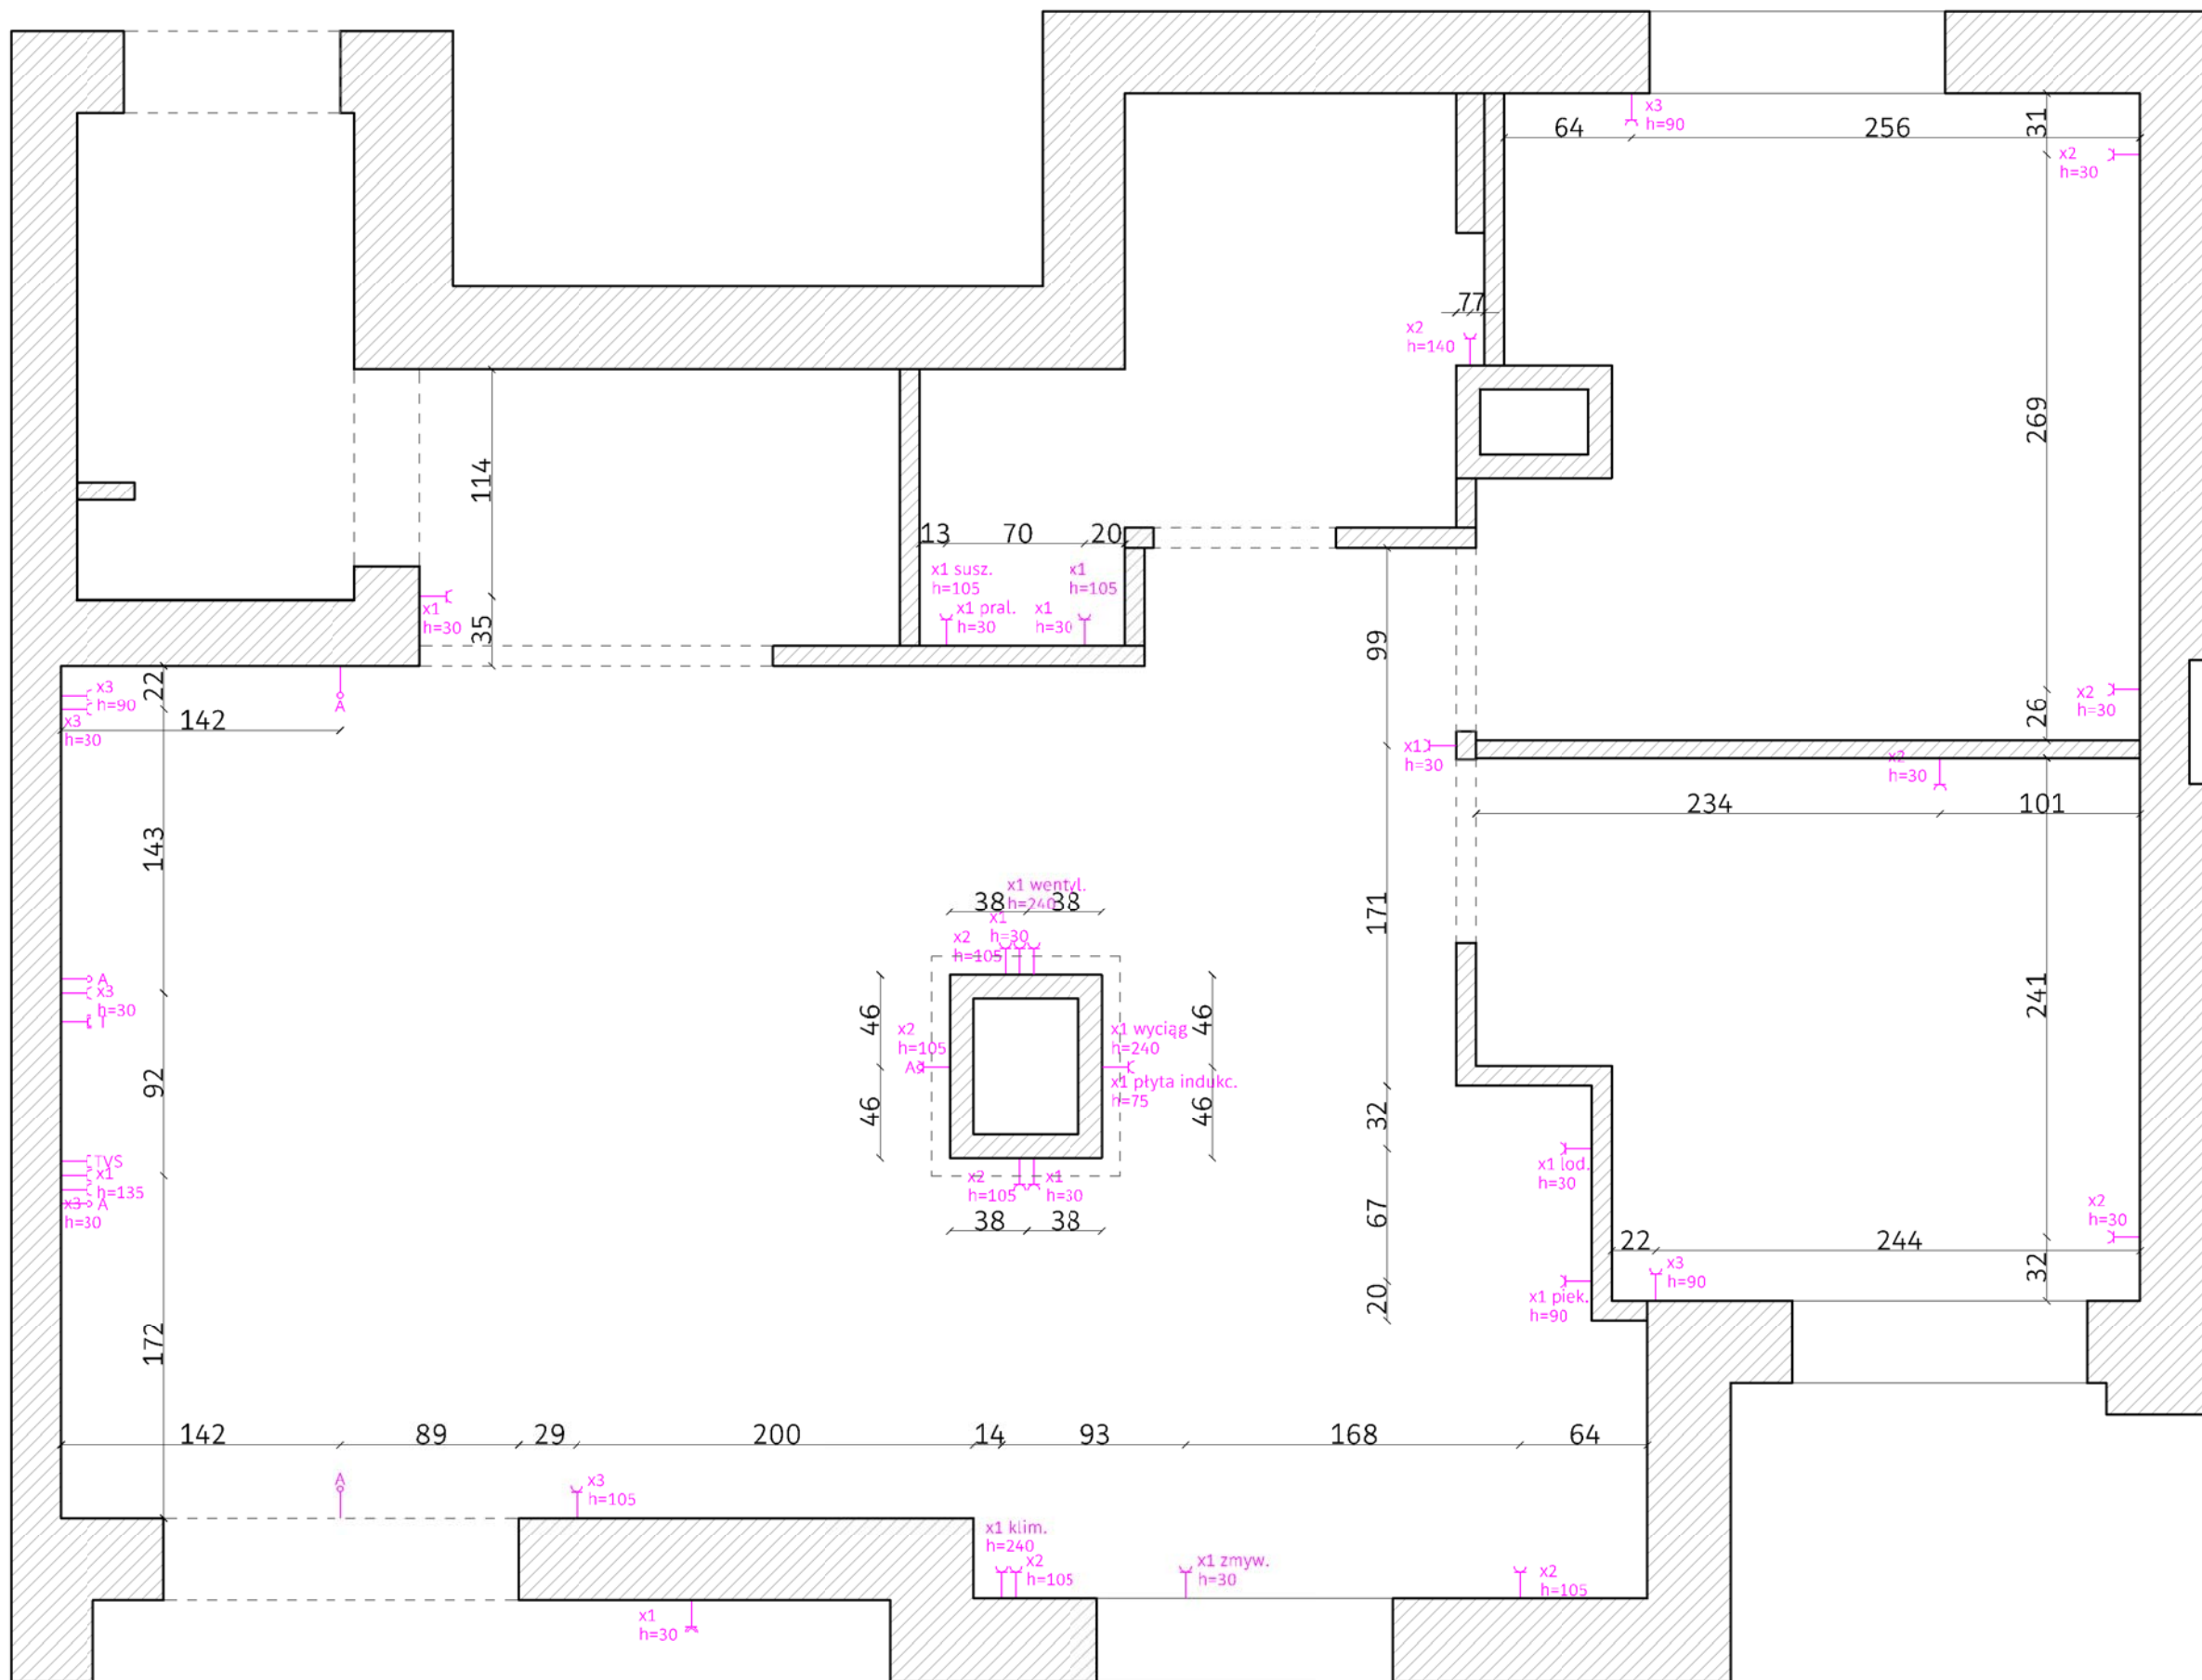


uwaga:  
wymiary sprawdzić na miejscu

PROJEKTANT:  KONSTANTY STAJNIAK konstanty.stajniak.com	ZLECENIODAWCA: SYLWIA PAŹDZIERSKA MICHAŁ MARKIETA Liwiecka 3
Projekt:	Projekt Wnętrz - Liwiecka 3
Element:	Elektryka
Nazwa rysunku:	Rzut
Skala:	1:50
Data:	16.07.2021
Format rysunku:	A4
Numer rysunku:	9
Podpis:	
*Autor projektu zgodnie z Ustawą o prawie autorskim i prawach pokrewnych z dnia 04.02.1994r. (Dz.U. 2006 Nr 90 poz. 631 z późn. zmianami) zastrzega sobie prawa autorskie.	

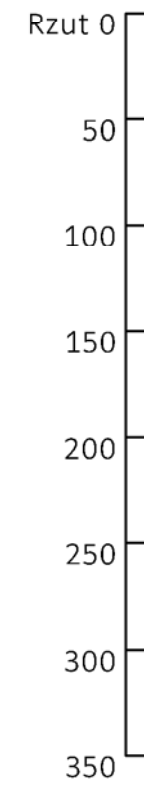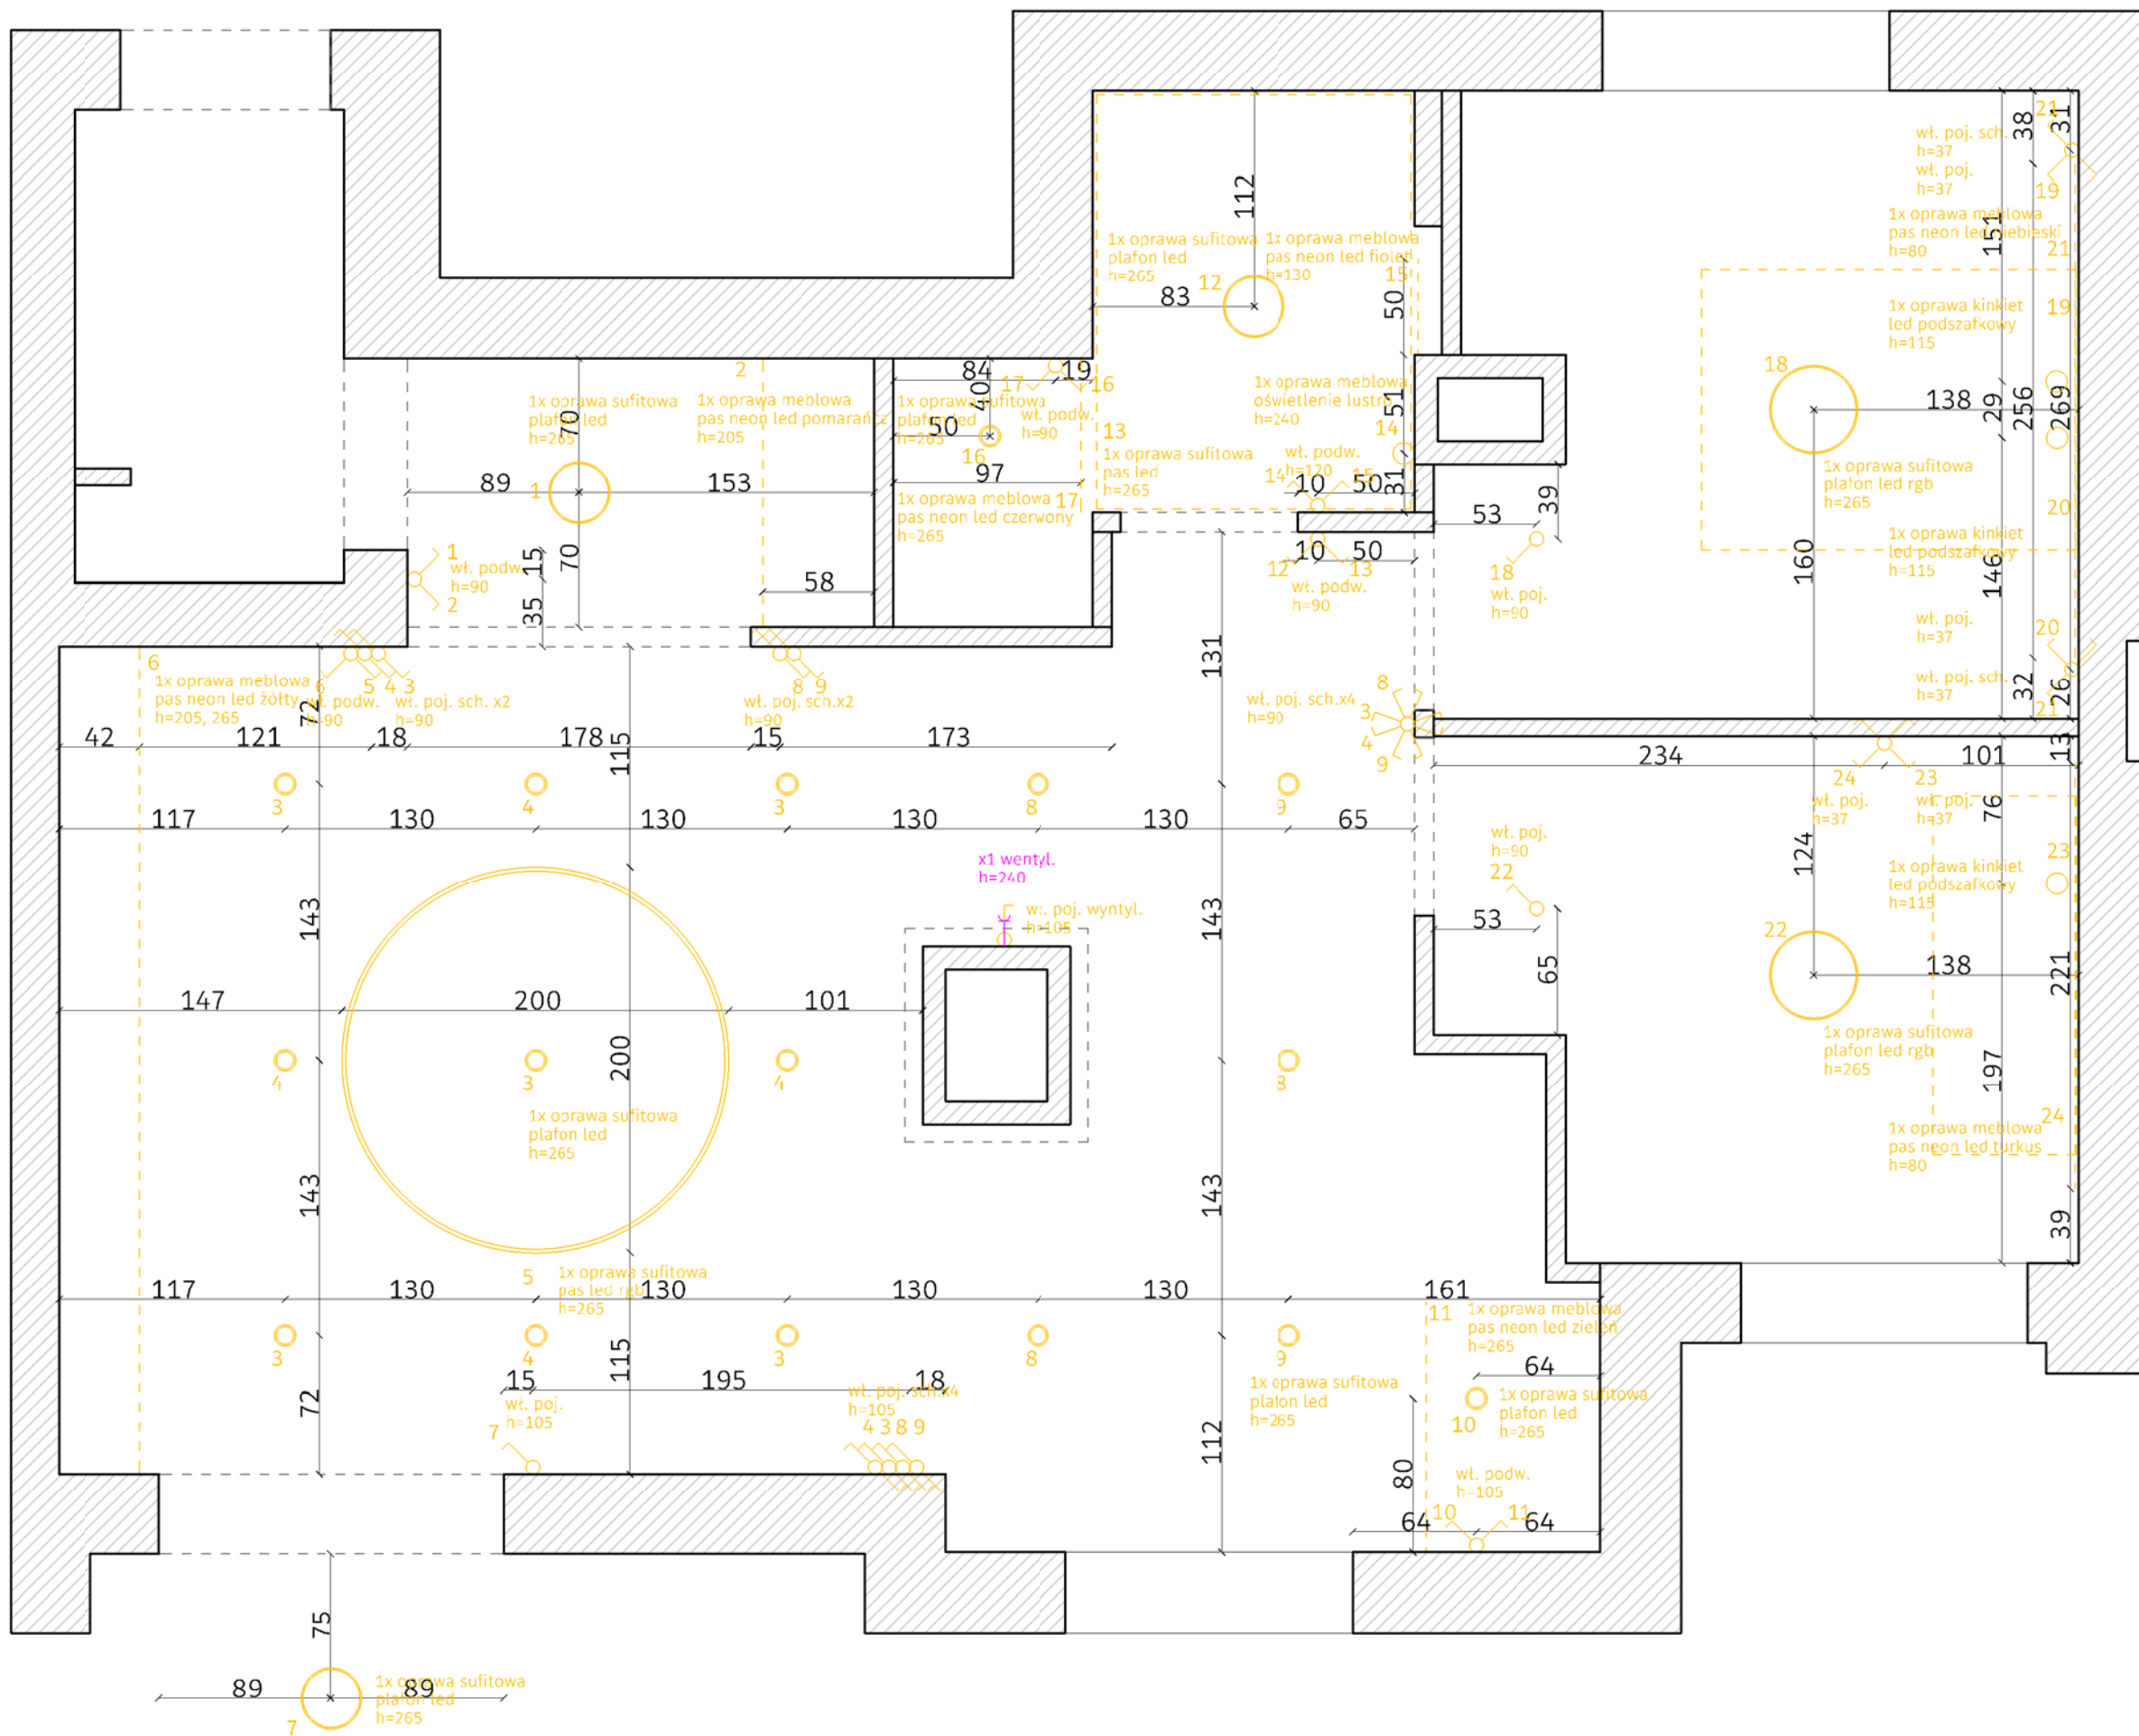


uwaga:  
wymiary sprawdzić na miejscu

PROJEKTANT:  KONSTANTY STAJNIAK konstanty.stajniak.com	ZLECENIODAWCA: SYLWIA PAŹDZIERSKA MICHAŁ MARKIETA Liwiecka 3
Projekt:	Projekt Wnętrz - Liwiecka 3
Element:	Oświetlenie
Nazwa rysunku:	Rzut
Skala:	1:50
Data:	16.07.2021
Format rysunku:	A4
Numer rysunku:	10
Podpis:	
*Autor projektu zgodnie z Ustawą o prawie autorskim i prawach pokrewnych z dnia 04.02.1994r. (Dz.U. 2006 Nr 90 poz. 631 z późn. zmianami) zastrzega sobie prawa autorskie.	

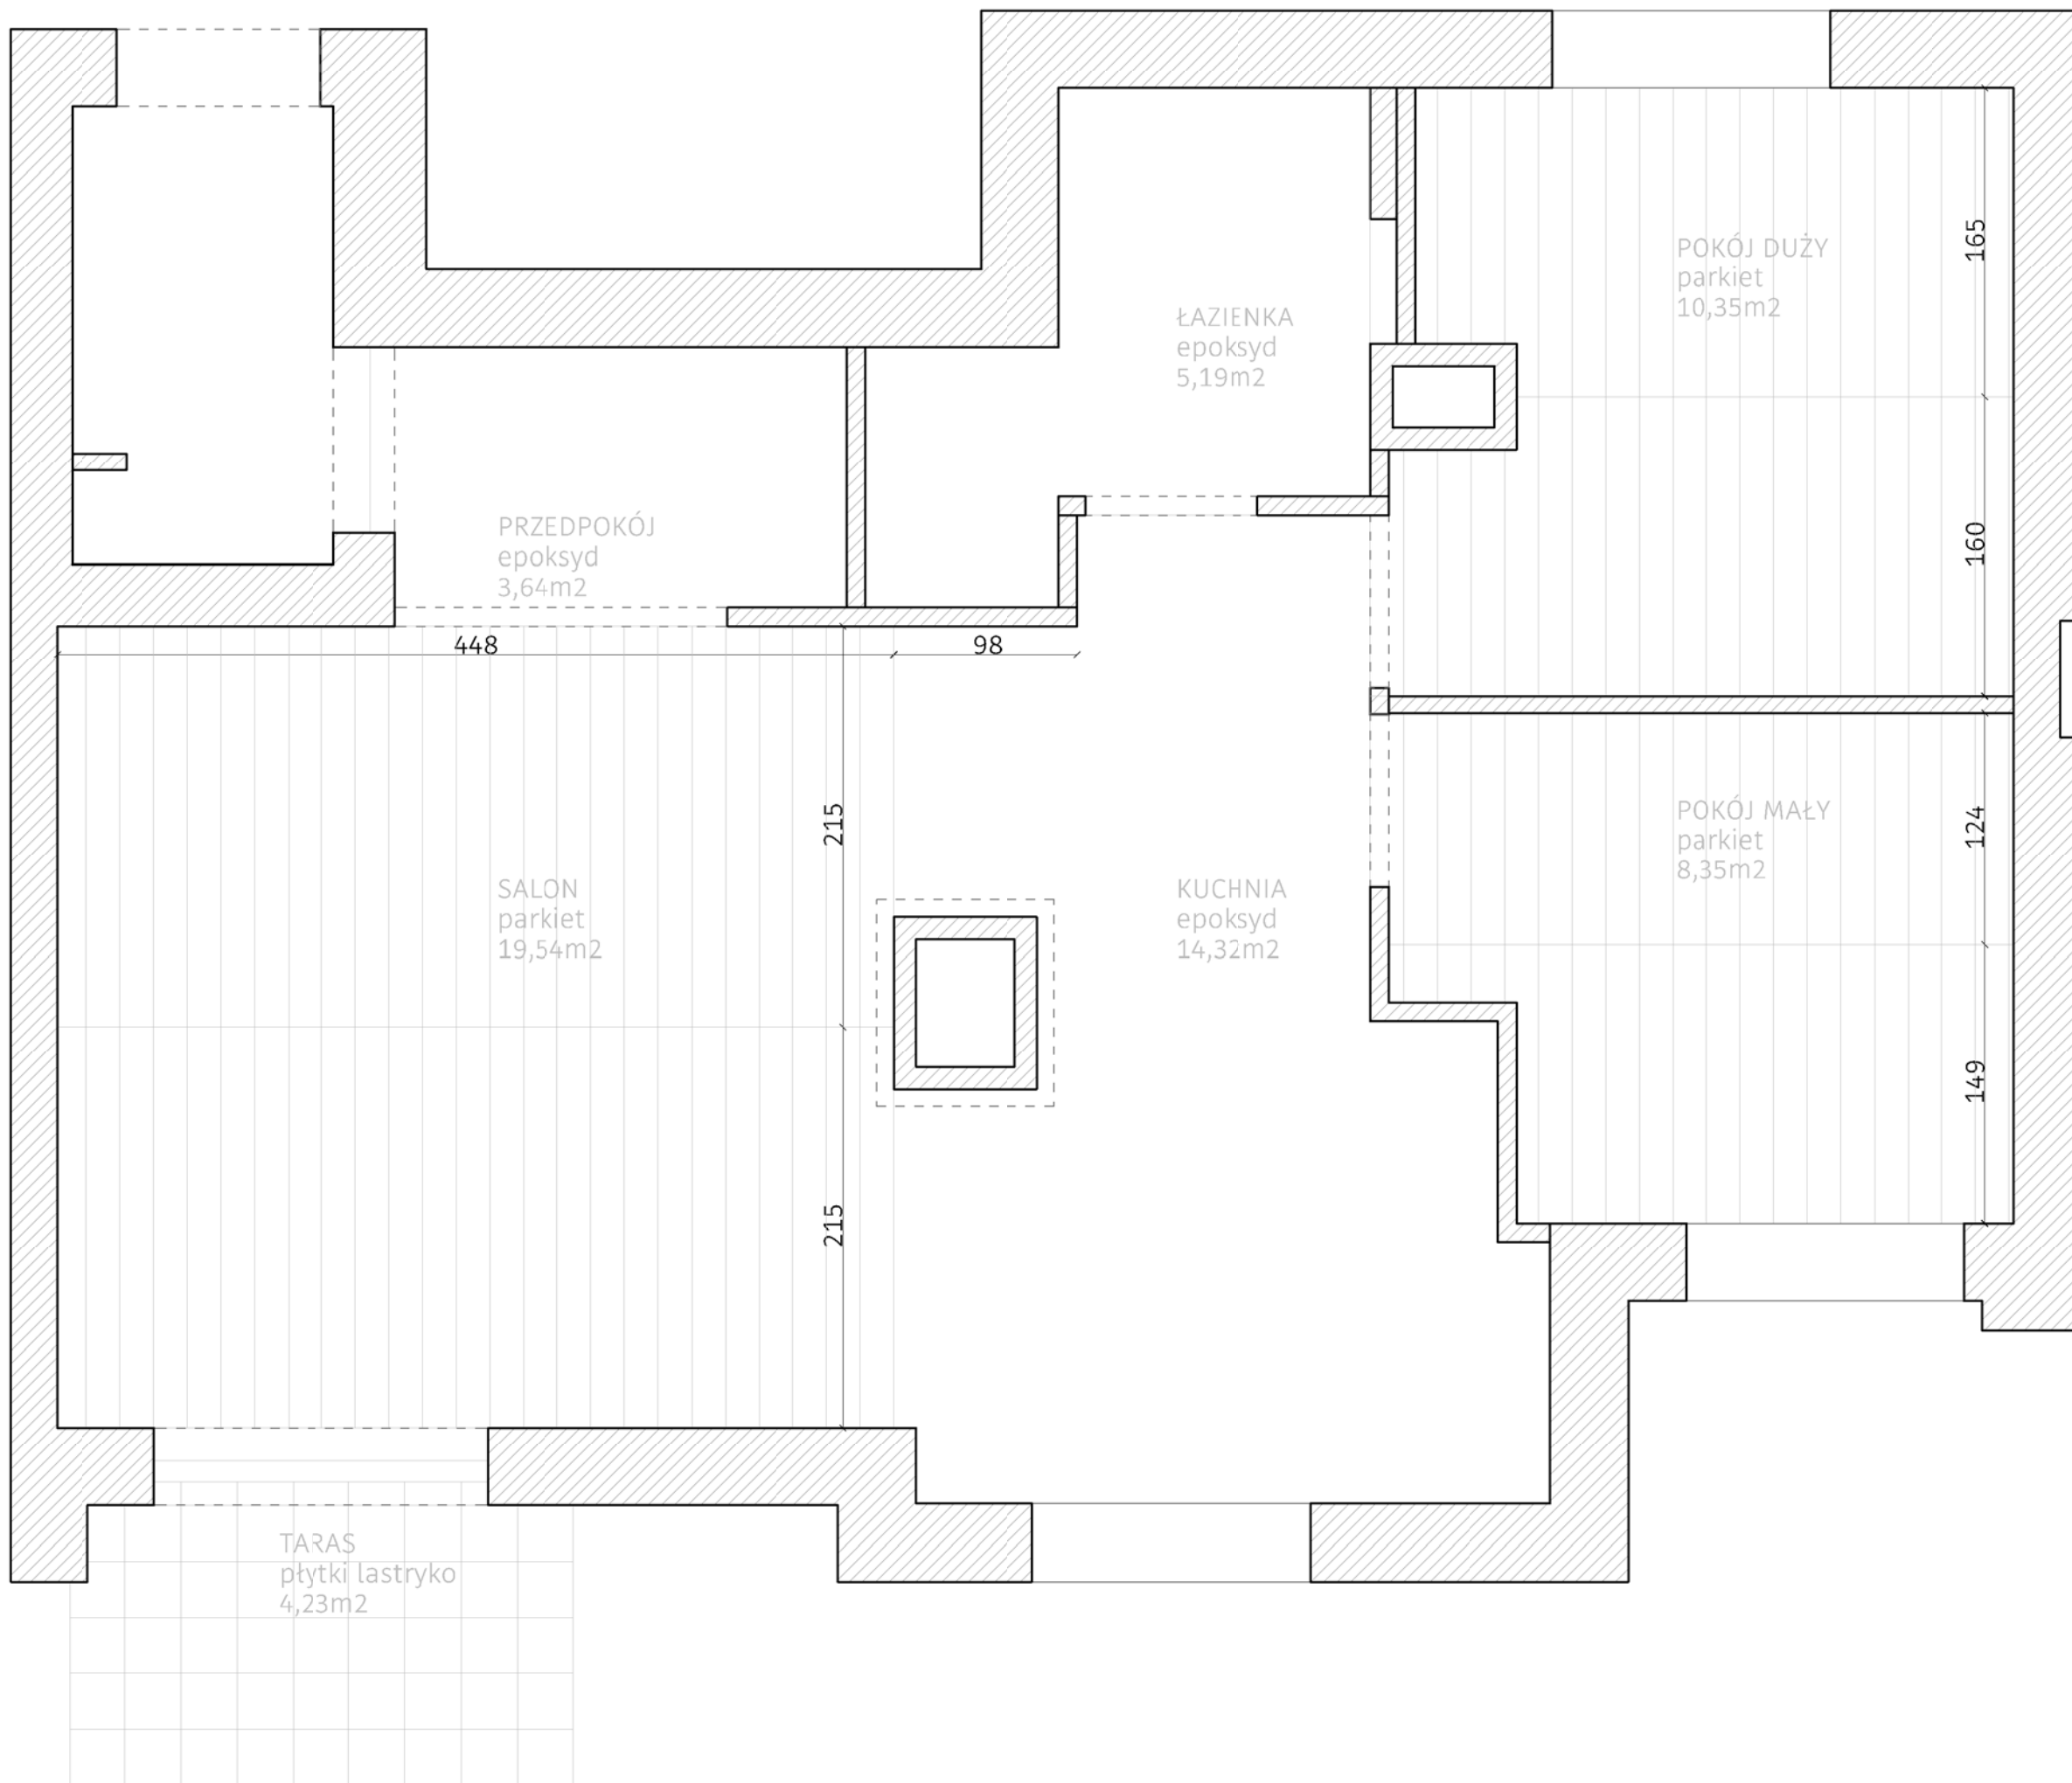

uwaga:  
wymiary sprawdzić na miejscu

PROJEKTANT:  KONSTANTY STAJNIAK konstanty.stajniak.com	ZLECENIODAWCA: SYLWIA PAŹDZIERSKA MICHAŁ MARKIETA Liwiecka 3
Projekt:	Projekt Wnętrz - Liwiecka 3
Element:	Posadzki
Nazwa rysunku:	Rzut
Skala:	1:50
Data:	16.07.2021
Format rysunku:	A4
Numer rysunku:	11
Podpis:	
*Autor projektu zgodnie z Ustawą o prawie autorskim i prawach pokrewnych z dnia 04.02.1994r. (Dz.U. 2006 Nr 90 poz. 631 z późn. zmianami) zastrzega sobie prawa autorskie.	


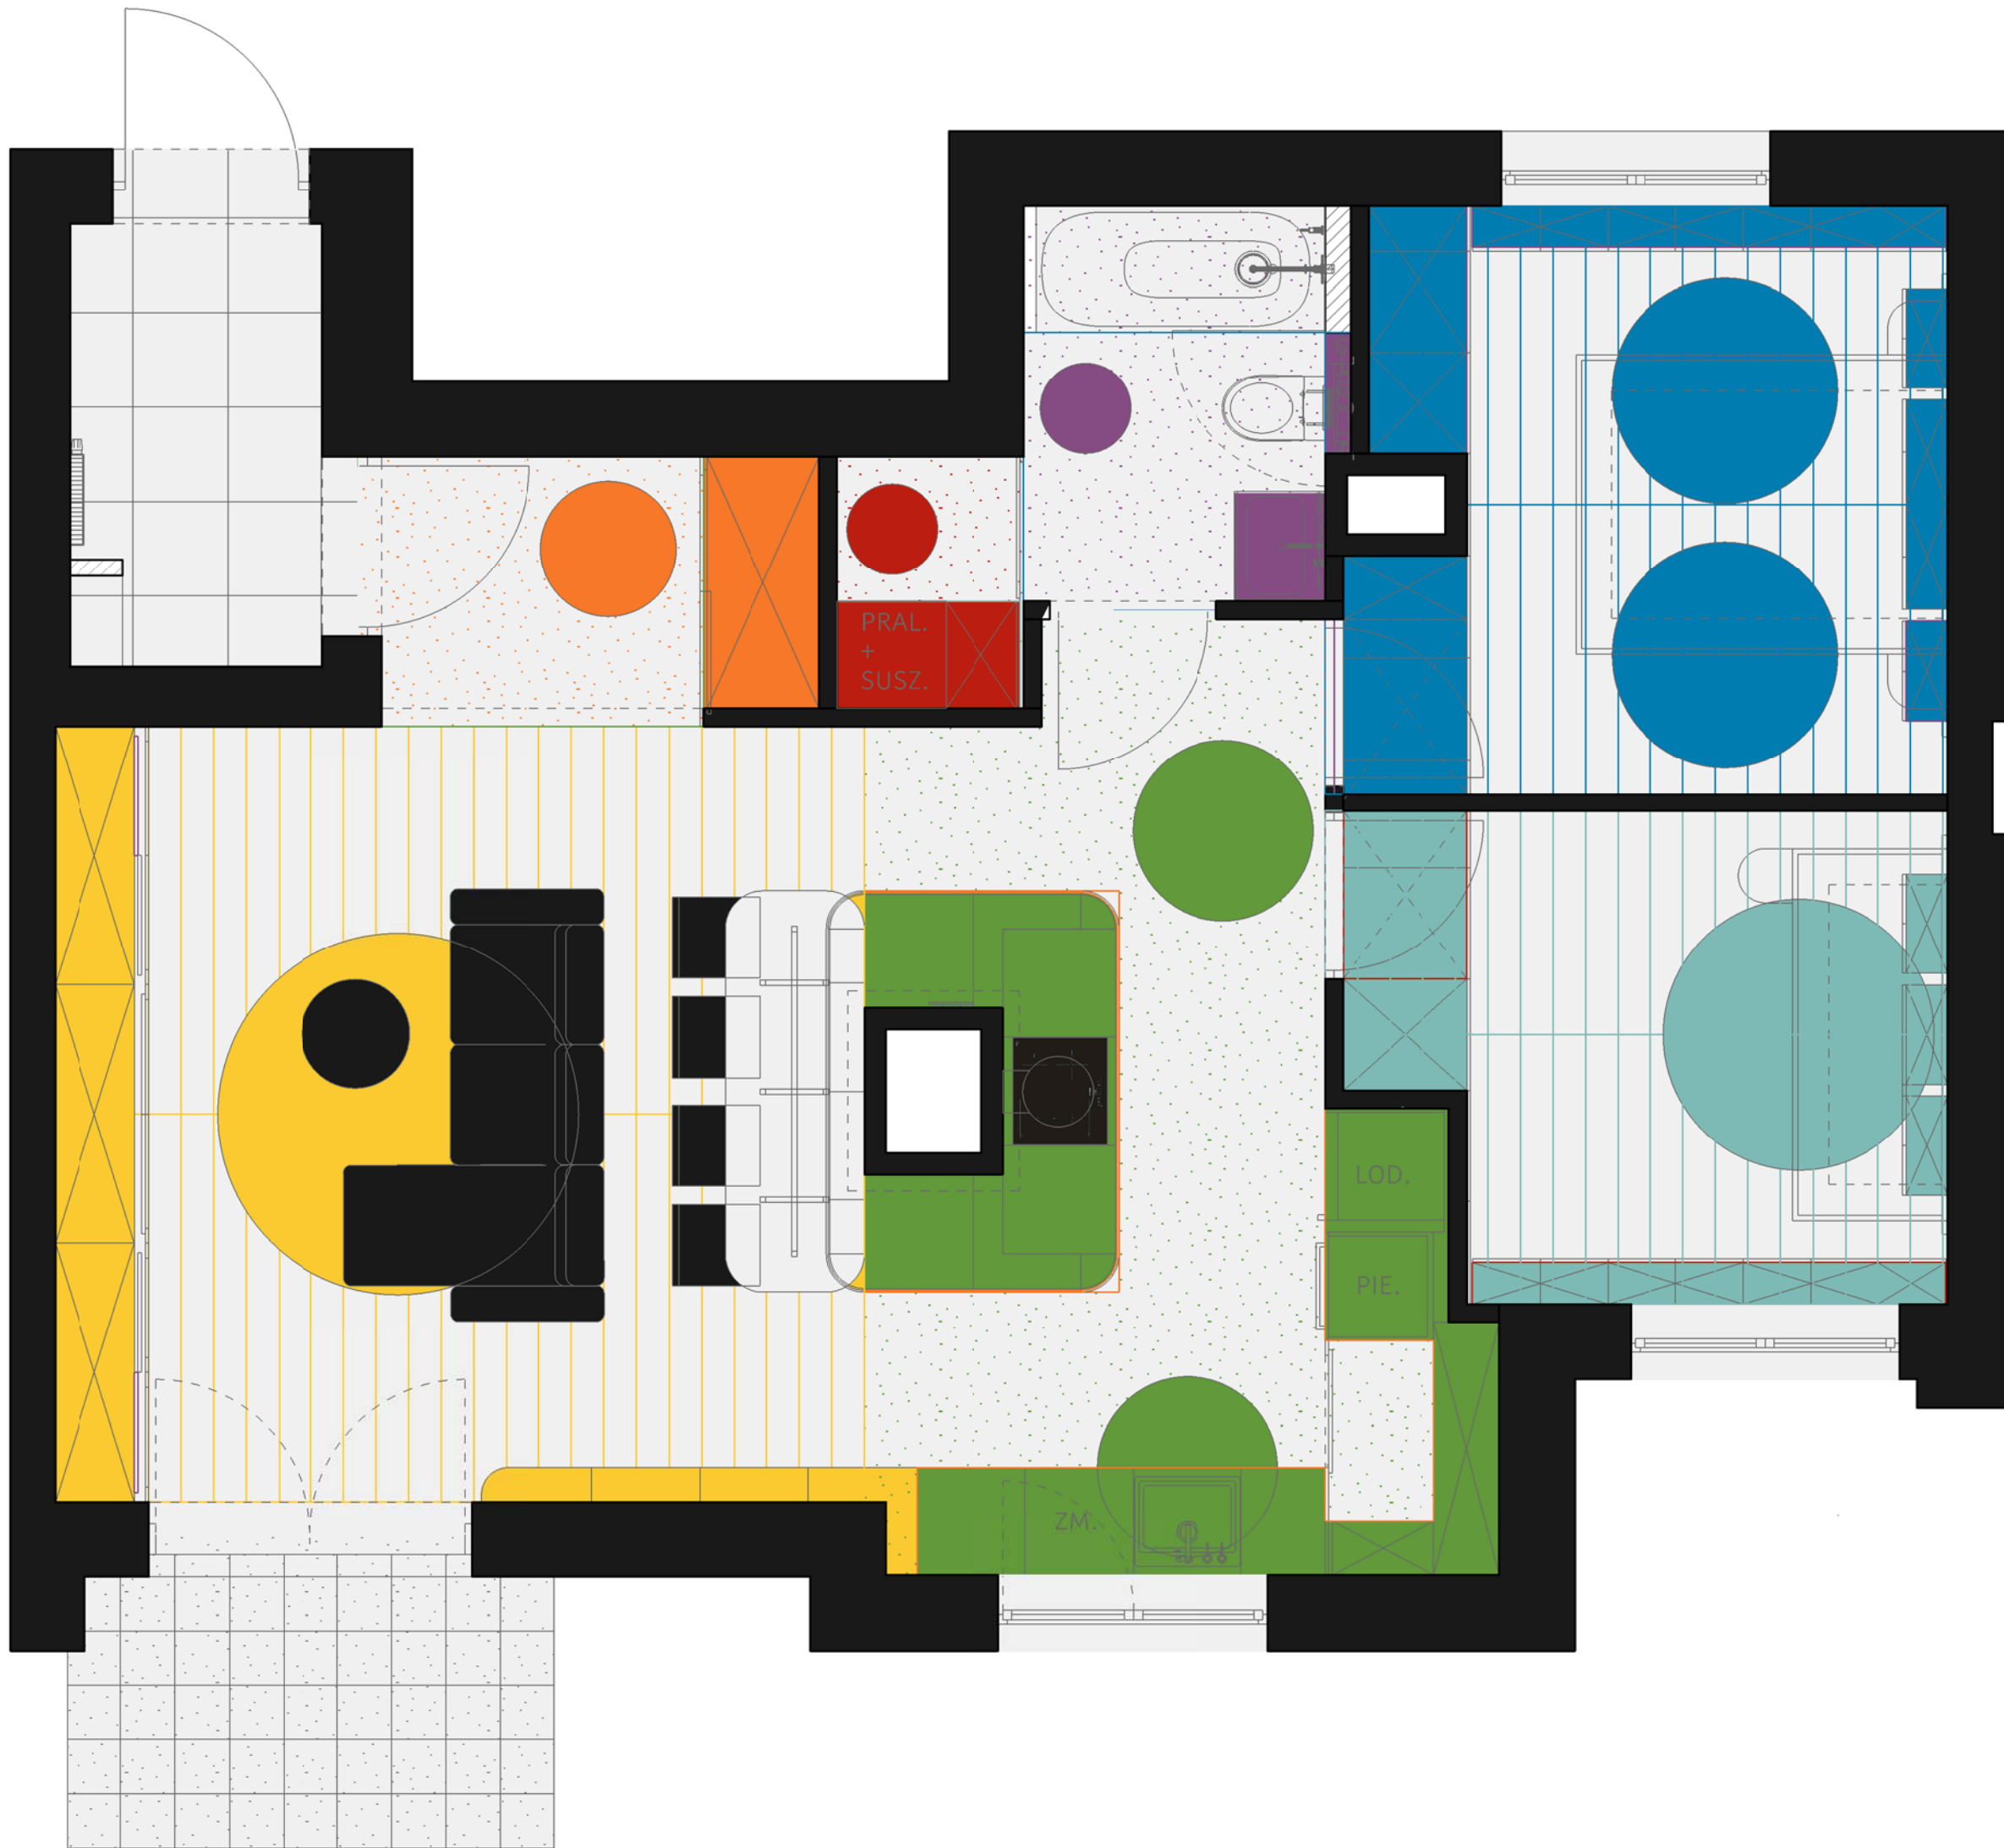


- RAL 3020
- RAL 2003
- RAL 1018
- RAL 6018
- RAL 6027
- RAL 5015
- RAL 4008
- KOLORY

uwaga:  
wymiary sprawdzić na miejscu

 KONSTANTY STAJNIAK <small>konstanty.stajniak.com</small>	ZLECENIODAWCA:  SYLWIA PAŹDZIERSKA MICHAŁ MARKIETA <small>Liwiecka 3</small>
Projekt:	Projekt Wnętrz - Liwiecka 3
Element:	Meble
Nazwa rysunku:	R711t
Skala:	1:50
Data:	16.07.2021
Format rysunku:	A4
Numer rysunku:	12
Podpis:	
<small>*Autor projektu zgodnie z Ustawą o prawie autorskim i prawach pokrewnych z dnia 04.02.1994r. (Dz.U. 2006 Nr 90 poz. 631 z późn. zmianami) zastrzega sobie prawa autorskie.</small>	



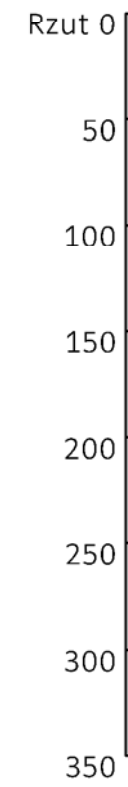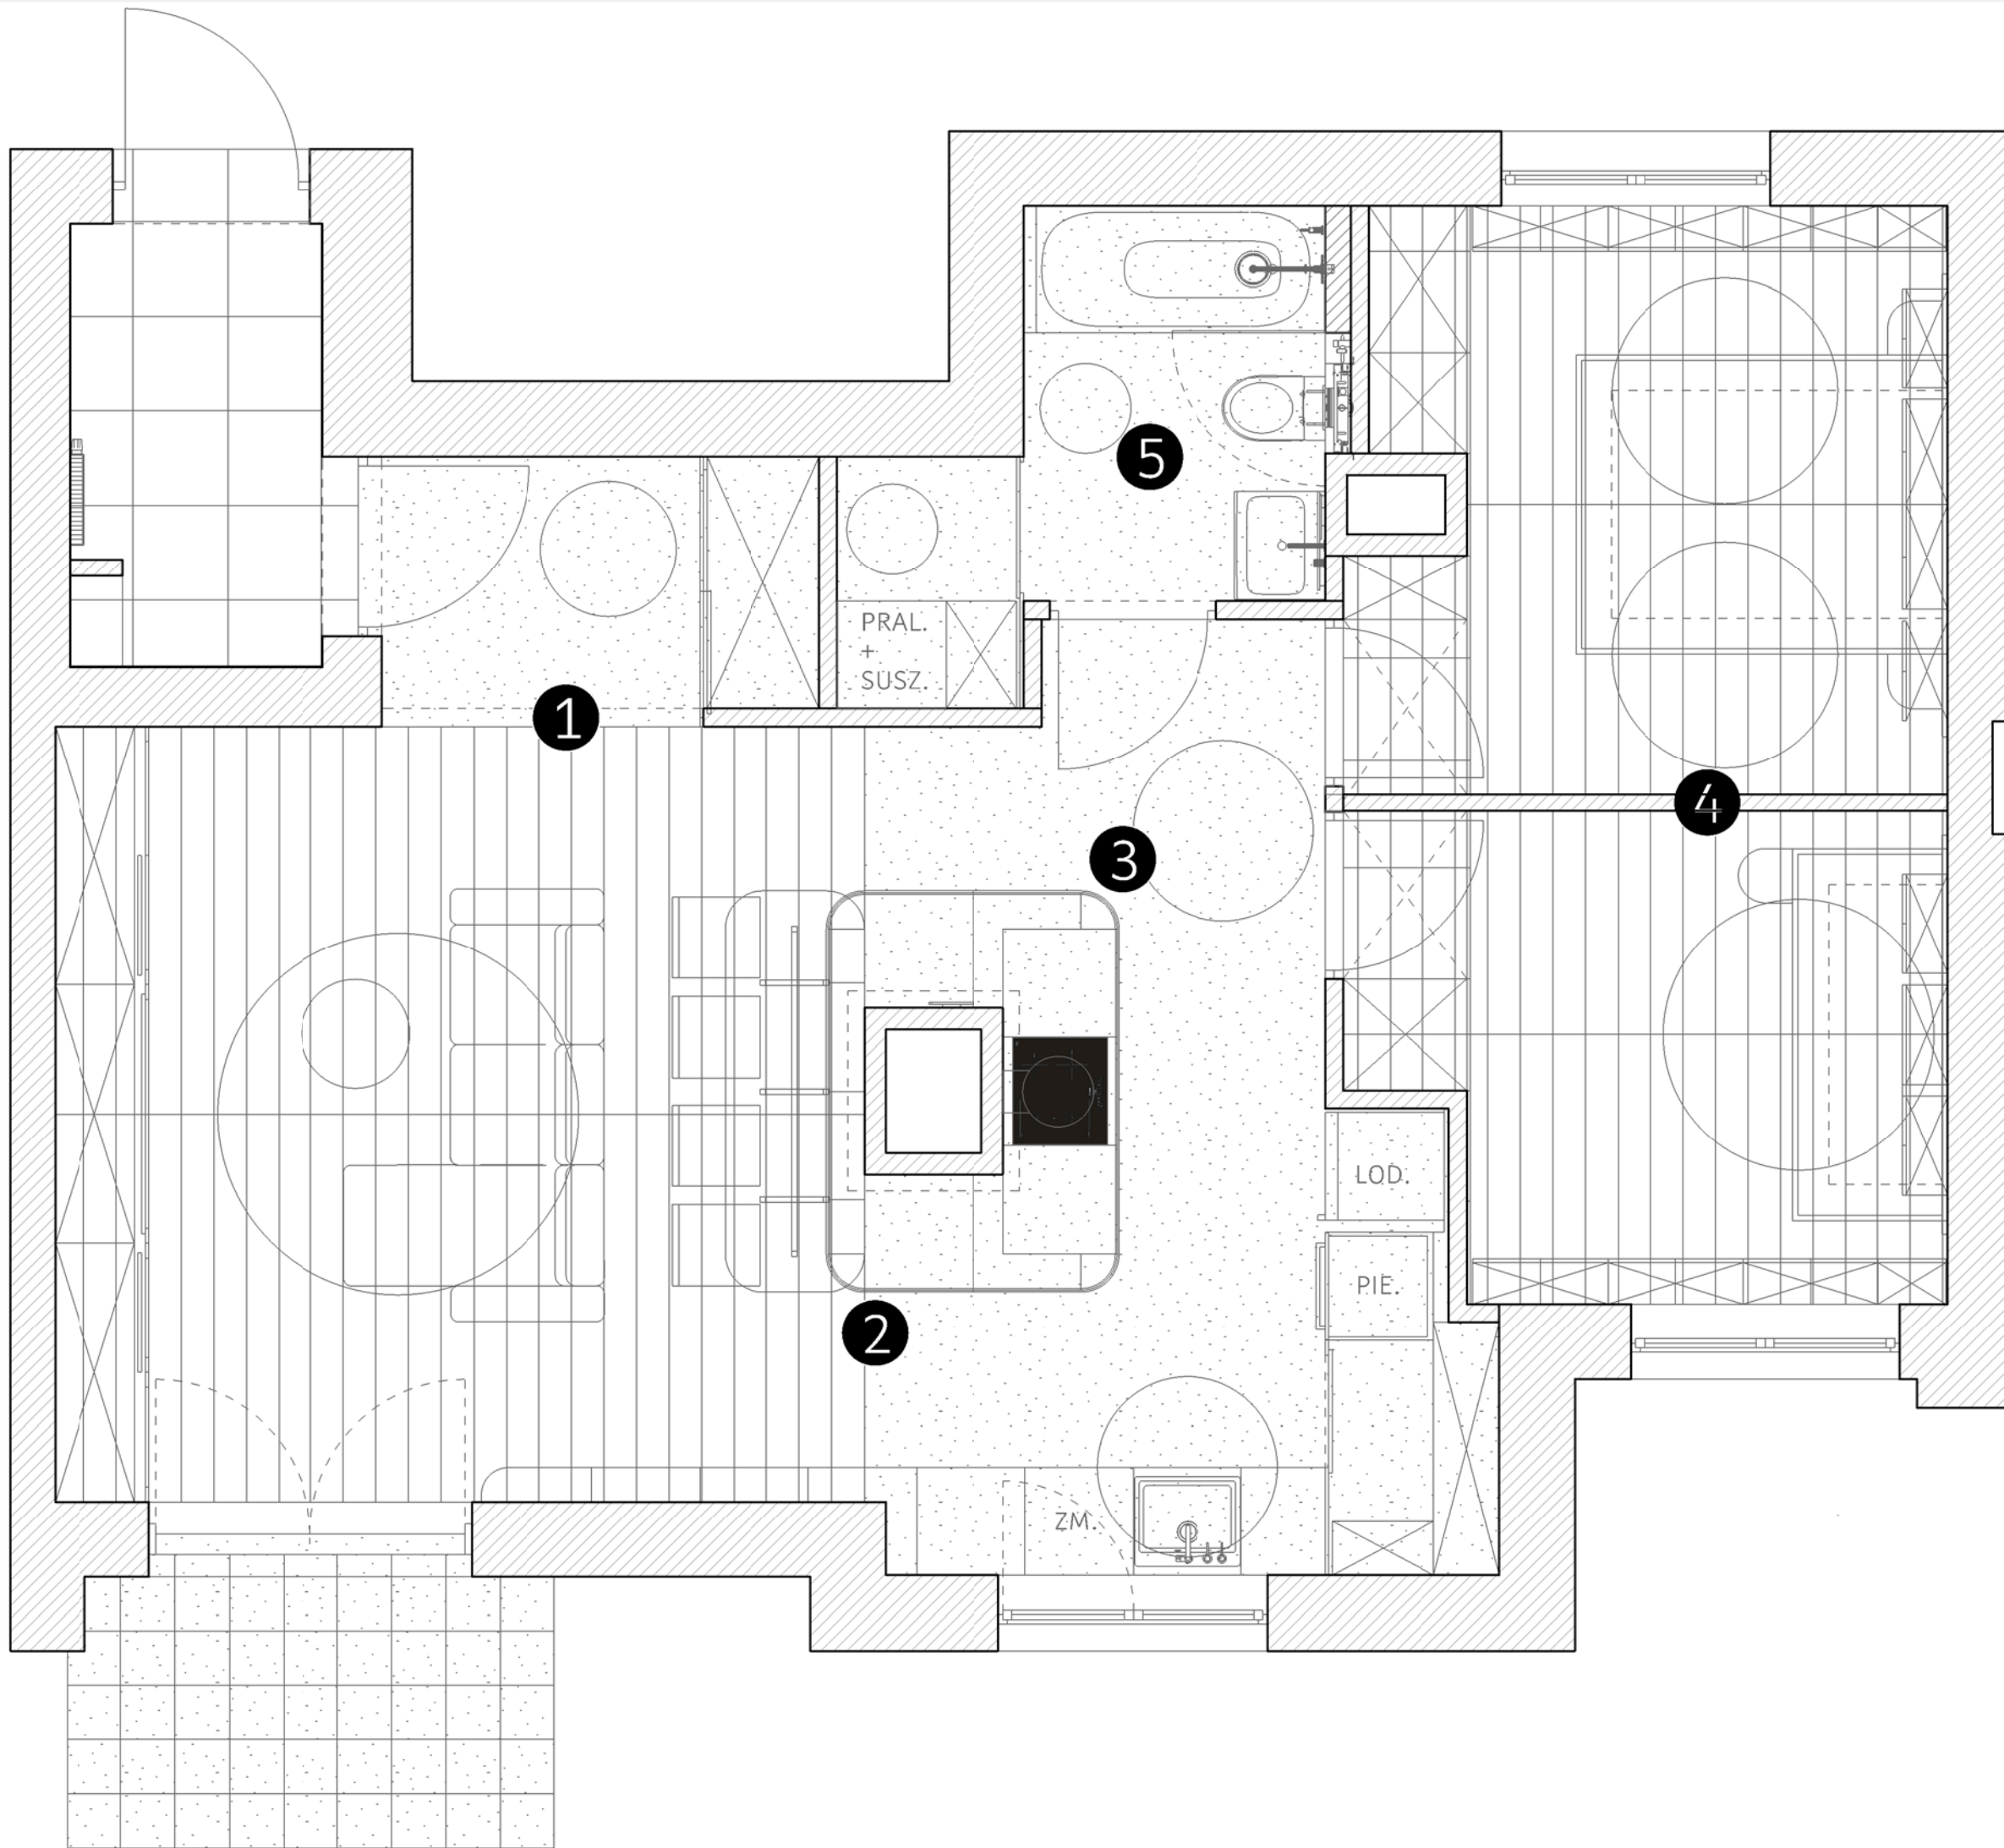

uwaga:  
wymiary sprawdzić na miejscu

PROJEKTANT:  KONSTANTY STAJNIAK <small>konstanty.stajniak.com</small>	ZLECENIODAWCA: SYLWIA PAŹDZIERSKA MICHAŁ MARKIETA <small>Liwiecka 3</small>
Projekt:	Projekt Wnętrz - Liwiecka 3
Element:	Ujęcia
Nazwa rysunku:	Rzut
Skala:	1:50
Data:	16.07.2021
Format rysunku:	A4
Numer rysunku:	13
Podpis:	
<small>*Autor projektu zgodnie z Ustawą o prawie autorskim i prawach pokrewnych z dnia 04.02.1994r. (Dz.U. 2006 Nr 90 poz. 631 z późn. zmianami) zastrzega sobie prawa autorskie.</small>	